


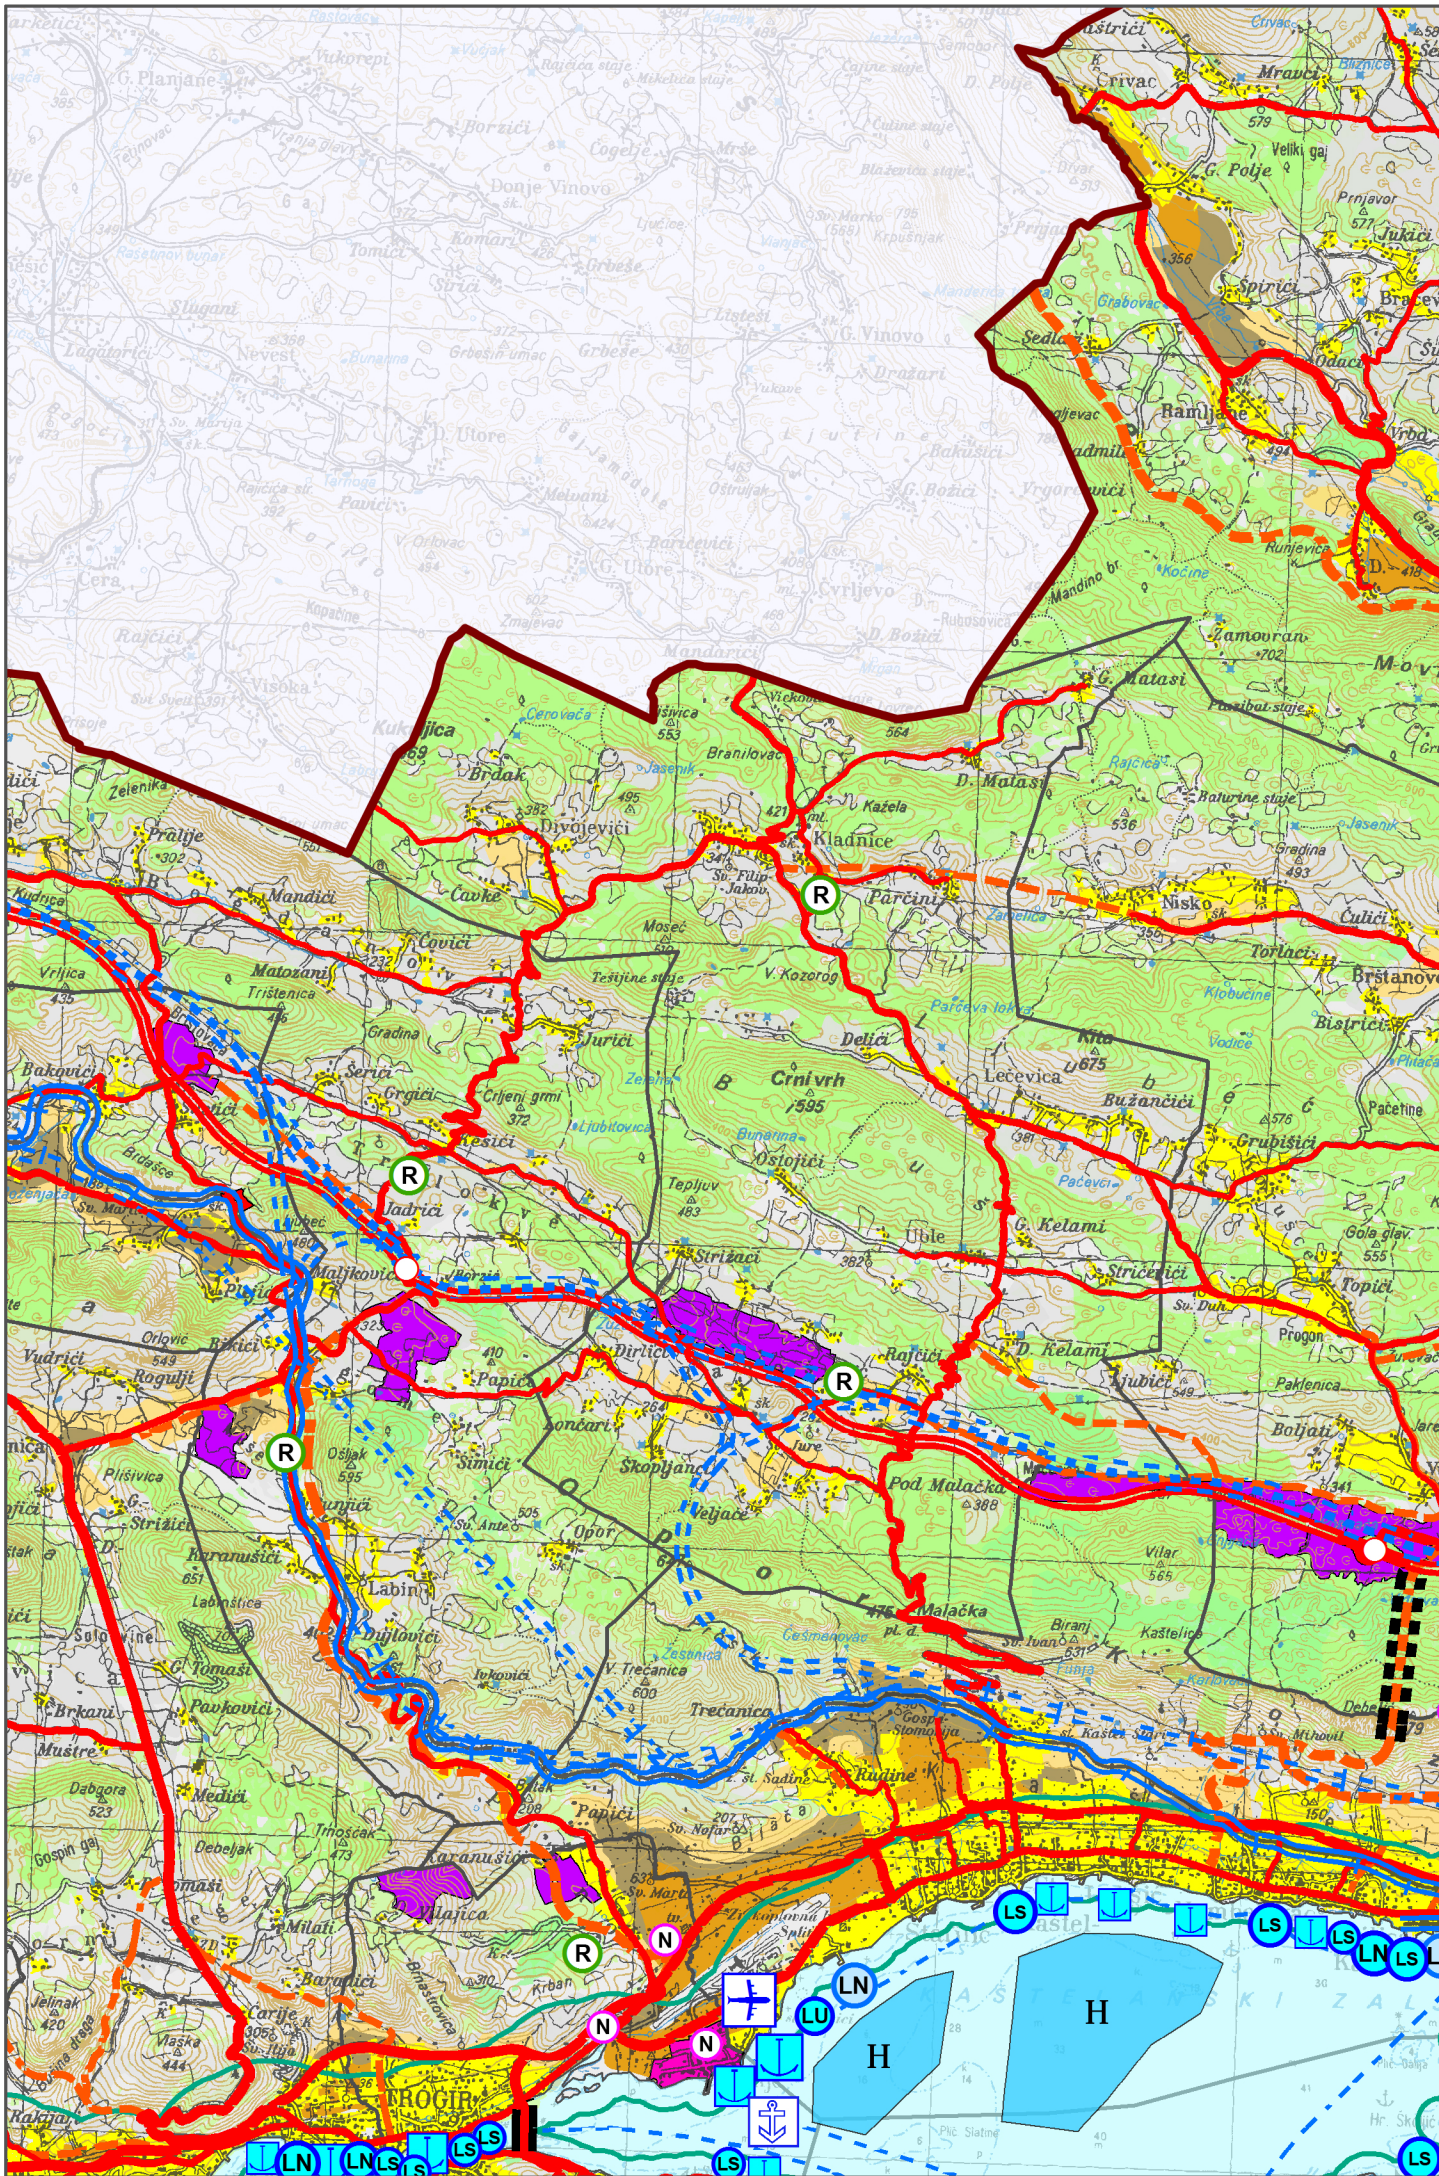

SPLITSKO-DALMATINSKA ŽUPANIJA

IZMJENE I DOPUNE PROSTORNOG PLANA SPLITSKO-DALMATINSKE ŽUPANIJE

Kartografski prikaz : 1.KORIŠTENJE I NAMJENA PROSTORA

M = 1 : 100 000

STUDENI 2021. GOD.

TUMAČ PLANSKOG ZNAKOVLJA :

GRANICE

Teritorijalne i statističke granice

- Državna granica
- Županijska granica
- Gradska/općinska granica

PROSTORI/POVRŠINE ZA RAZVOJ I UREĐENJE

Razvoj i uređenje prostora/površina naselja

- Građevinsko područje naselja

Razvoj i uređenje prostora izvan naselja

- Gospodarska namjena proizvodna/poslovna
- Ugostiteljsko-turistička
- H Uzgajalište akvakultura i marikultura
- R Športska namjena
- R Športska namjena - golf
- N Posebna namjena
- D Javna i društvena namjena - Centar izvrsnosti SDŽ
- Poljoprivredno tlo - osobito vrijedno obradivo tlo
- Poljoprivredno tlo - vrijedno obradivo tlo
- Poljoprivredno tlo - ostalo obradivo tlo
- Šuma - gospodarska
- Šuma - zaštitna
- Ostalo poljoprivredno tlo, šume i šumsko zemljište
- Vodene površine - vodotoci, jezera

- Granice prostora ograničenja u ZOP-u

- Žičara - planirani koridor

PROMET

Cestovni promet

- Javne ceste
- Državna cesta - autocesta
- Državna cesta - brza cesta
- Državna cesta
- Županijska cesta
- Lokalna cesta
- Državna cesta brza cesta - planirana
- Državna cesta - planirana
- Ostale ceste - planirane
- Alternativni koridor
- Uređenje i rekonstrukcija ceste
- Cestovna građevina - most
- Cestovna građevina - tunel
- Čvorište na autocesti
- Čvorište na autocesti - planirano
- Granični cestovni prijelaz

Željeznički promet

- Dužadranska željeznička pruga
- Željeznička pruga - I. reda
- Željeznička pruga - I. reda - planirana

Pomorski promet

Morska luka za javni promet

- Postojeće
- Planirano
- Morska luka za javni promet - osobiti međunarodni značaj
- Morska luka za javni promet - županijski značaj
- Morska luka za javni promet - lokalni značaj

Morska luka posebne namjene (vojna LV, ribarska LR, industrijska LI, brodogradilište LB, nautički turizam LN, za potrebe državnih tijela LU, športska LS)

- Postojeće
- Planirano
- državni značaj
- županijski značaj

- Plovni put - međunarodni
- Plovni put - unutarnji

Zračni promet

- Međunarodna zračna luka
- Športski aerodromi
- Zračna luka Šestanovac (u istraživanju)
- Helidrom
- Aerodrom na vodi

Splitsko-dalmatinska županija

Naziv prostornog plana: **III. Izmjene i dopune Prostornog plana Splitsko-dalmatinske županije**
(“Službeni glasnik Splitsko-dalmatinske županije” broj 1/03, 8/04, 5/05, 5/06, 13/07, 9/13, 147/15)

Naziv kartografskog prikaza: **Korištenje i namjena prostora**

Broj kartografskog prikaza: **1.** Mjerilo kartografskog prikaza: **1:100 000**

Odluka o izradi Izmjena i dopuna PPSDŽ-a: **"Službeni glasnik SDŽ", broj 63/18**
Odluka Županijske skupštine o donošenju Plana: **"Službeni glasnik SDŽ", broj 154/21**

Objava javne rasprave:
- "Službeni glasnik SDŽ", broj 149/19 od 06.11.2019.
- mrežna stranica SDŽ od 08.11.2019.
- mrežna stranica MGIPU od 08.11.2019.
- "Slobodna Dalmacija" od 11.11.2019.
Javni uvid održan: **14.11.2019. - 16.12.2019.**

Objava ponovne javne rasprave:
- "Službeni glasnik SDŽ", broj 94/20 od 14.09.2020.
- mrežna stranica SDŽ od 23.09.2020.
- mrežna stranica MPGI od 21.09.2020.
- "Slobodna Dalmacija" od 23.09.2020.
Javni uvid održan: **29.09.2020. - 13.10.2020.**

Pečat tijela odgovornog za provođenje javnih rasprava:
Odgovorna osoba za provođenje javnih rasprava: **Mario Radevenjić, dipl.ing.građ.**

Suglasnost na plan prema članku 108. Zakona o prostornom uređenju (NN 153/13, 65/17, 114/18, 39/19, 98/19) Ministarstva prostornoga uređenja, graditeljstva i državne imovine
Klasa: 350-02/21-11/3 Ur.broj: 351-06-1-2-21-9 Datum: **30. lipnja 2021.**

Pravna osoba koja je izradila Plan: **JAVNA USTANOVA
ZAVOD ZA PROSTORNO UREĐENJE
SPLITSKO-DALMATINSKE ŽUPANIJE**

Pečat pravne osobe koja je izradila Plan: **NIKO MRČIĆ
dipl.ing.arh.
OVLASŢENI ARHITEKT
URBANIST
A-U 28**

Koordinator izrade Plana: **Petar Matković, dipl. ing. arh.**

Stručni tim u izradi Plana: **Niko Mrčić, dipl. ing. arh. - ravnatelj
Petar Matković, dipl. ing. arh.
Nora Nikšić, dipl. ing. arh.
Luca Ninčević, mag.ing.arch.**
**Zoran Botić, dipl. ing. građ.
Hrvoje Lukšić, mag. prav.
Rid Ruščić, oec.
Zdravko Grčić, bcc. jav. up.
Darko Rom, ing. el.**

Pečat Županijske skupštine: **Mate Šimundić, prof.**

Istovjetnost ovog prostornog plana s izvornikom ovjerava: **Pečat nositelja izrade:**