


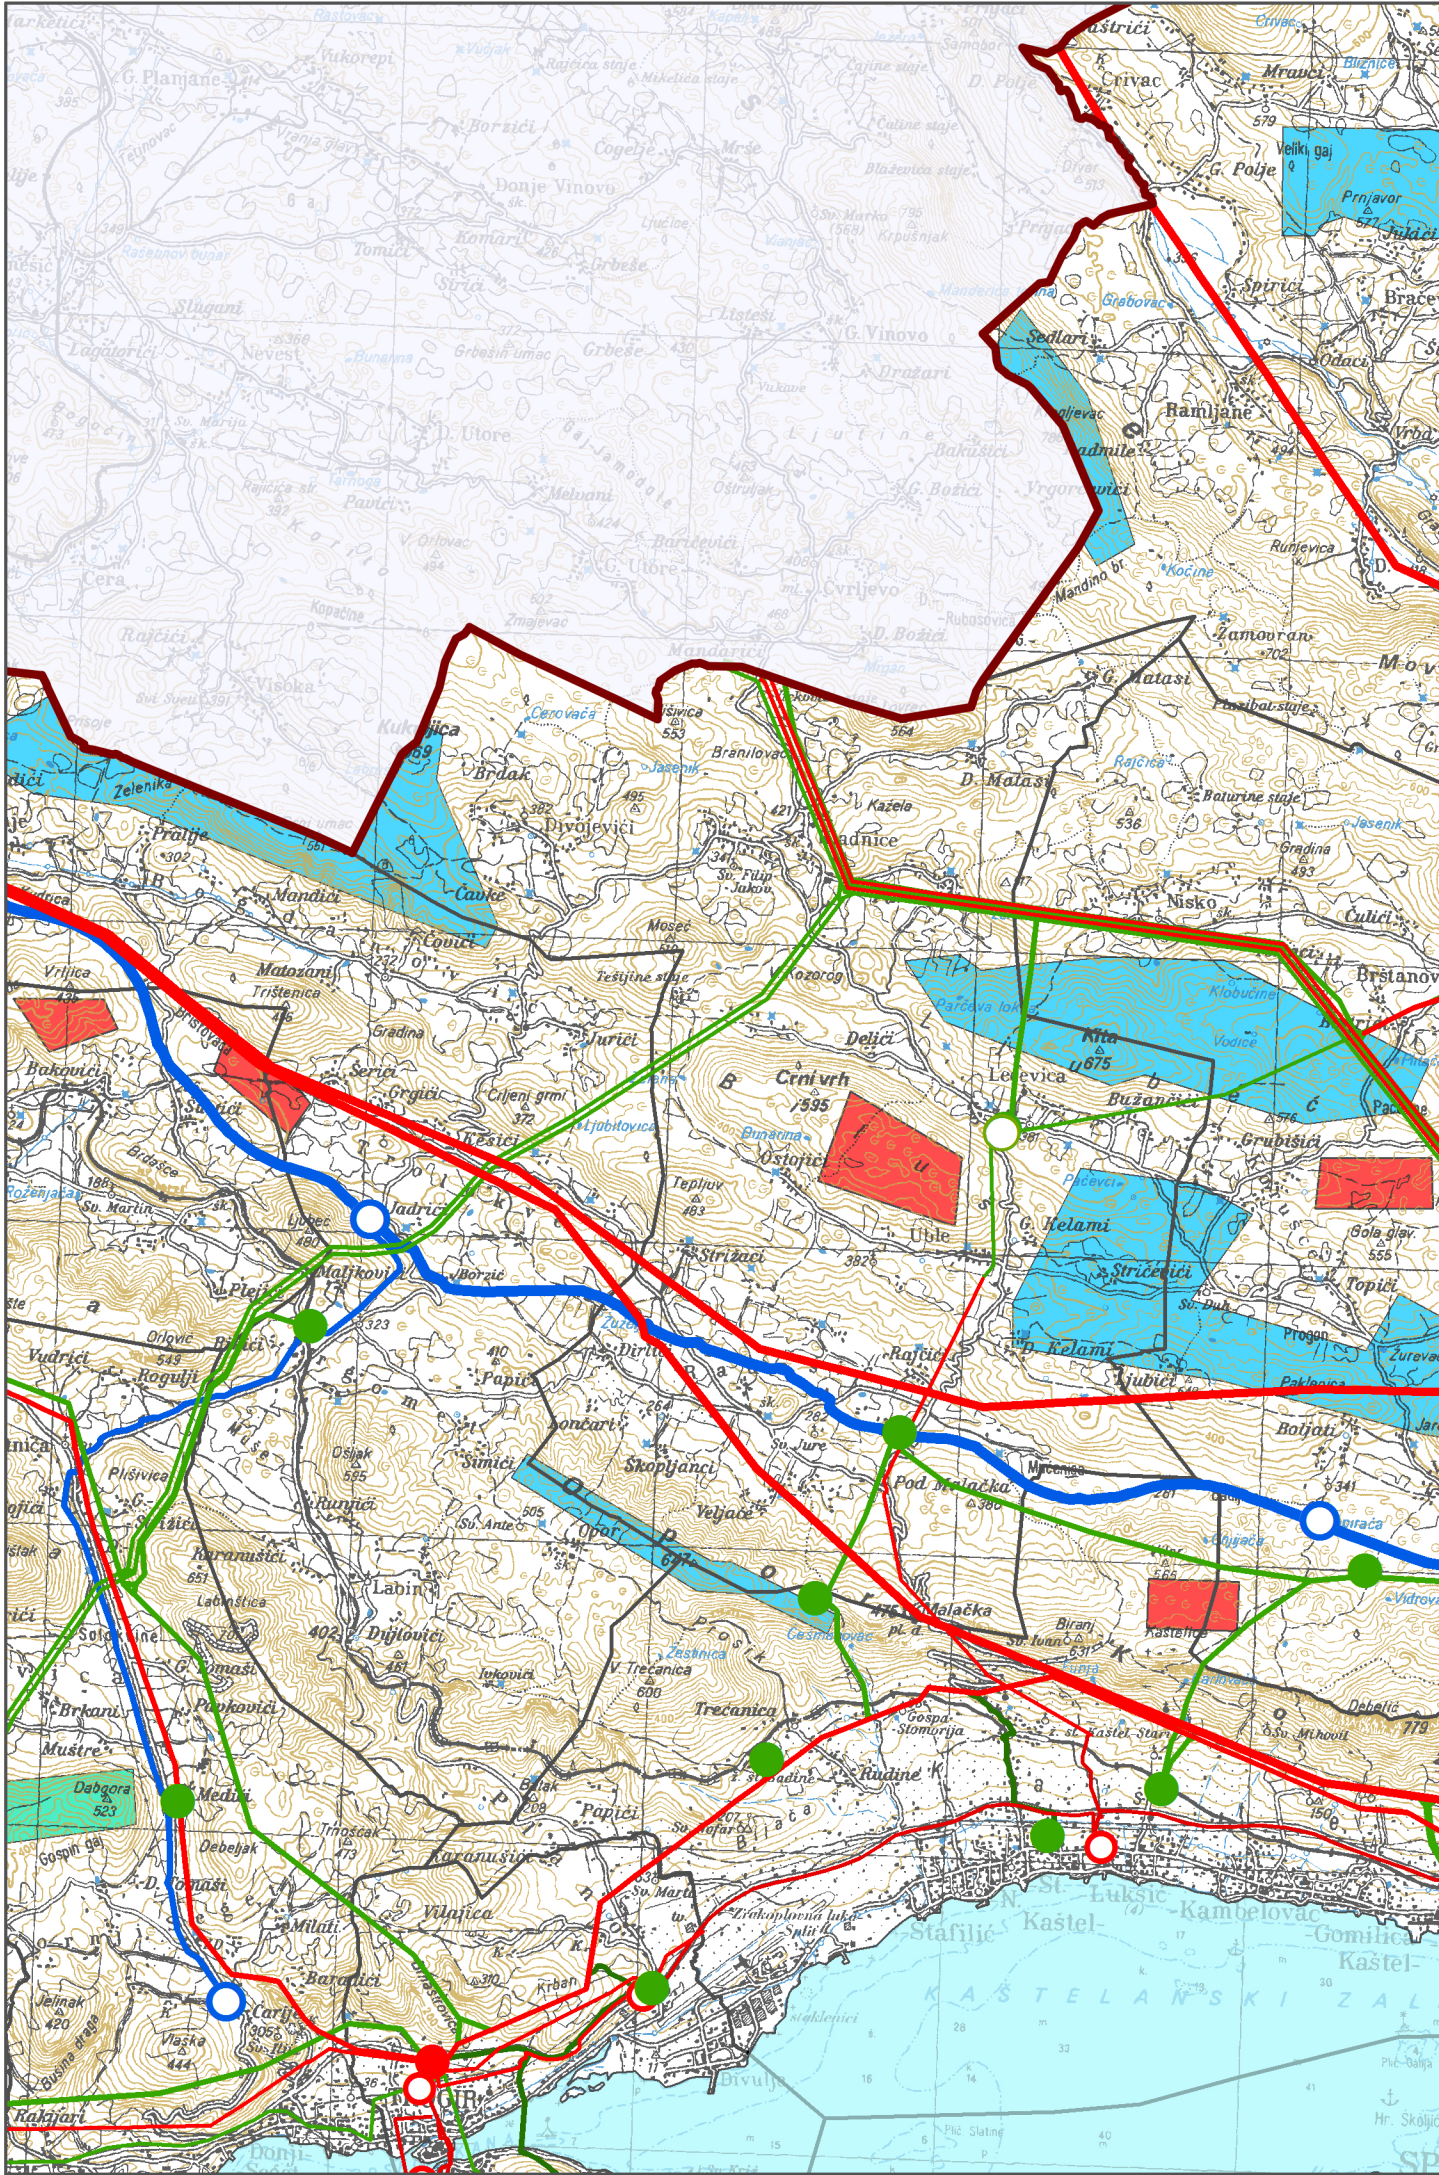

SPLITSKO-DALMATINSKA ŽUPANIJA

IZMJENE I DOPUNE PROSTORNOG PLANA SPLITSKO-DALMATINSKE ŽUPANIJE

Kartografski prikaz : 2.INFRASTRUKTURNI SUSTAVI 2.2. ENERGETSKI SUSTAVI

M = 1 : 100 000

STUDENI 2021. GOD.

TUMAČ PLANSKOG ZNAKOVLJA :

GRANICE

Teritorijalne i statističke granice

- Državna granica
- Županijska granica
- Gradska/općinska granica

ENERGETSKI SUSTAVI

Proizvodnja i cijevni transport

- Plinovod - magistralni
- Plinovod - lokalni
- Mjerno redukcijaska stanica

Postojeći

- Vjetroelektrane

Planirani

- Potencijalne lokacije za vjetroelektrane
- Potencijalne lokacije za solarne elektrane

Elektroenergetika - proizvodni uređaji

Postojeći

- Hidroelektrana
- Mala hidroelektrana

Planirani

- Hidroelektrana
- Mala hidroelektrana
- Akumulacijski bazen revezibilne hidroelektrane
- Trasa hidrotehničkog tunela
- Akumulacijski bazen
- Kompensacijski bazen

Elektroenergetika - transformatorska i rasklopna postrojenja

Postojeća

- TS 400/220/110 kV
- TS 110/35 kV
- TS 35 kV (20)
- KK 110kV

Planirana

- TS 400/220/110 kV
- TS 110/35 kV
- TS 35 kV (20)
- KK 110kV
- PE Postrojenje za pohranu električne energije

Elektroenergetika - elektroprijenosni uređaji

Postojeći

- Dalekovod 400 kV
- Dalekovod 220 kV
- Dalekovod 110 kV
- Dalekovod 35 kV
- Kabel 110 kV
- Kabel 35 kV

Planirani

- Dalekovod 400 kV
- Dalekovod 220 kV
- Dalekovod 110 kV
- Dalekovod 35 kV
- Kabel 400 kV
- Kabel 220 kV
- Kabel 110 kV

Splitsko-dalmatinska županija

Naziv prostornog plana: **III. Izmjene i dopune Prostornog plana Splitsko-dalmatinske županije**
("Službeni glasnik Splitsko-dalmatinske županije" broj 1/03, 8/04, 5/05, 5/06, 13/07, 9/13, 147/15)

Naziv kartografskog prikaza: **Energetski sustavi**

Broj kartografskog prikaza: **2.2.**

Mjerilo kartografskog prikaza: **1:100 000**

Odluka o izradi Izmjena i dopuna PPSDŽ-a:
"Službeni glasnik SDŽ", broj 63/18

Odluka Županijske skupštine o donošenju Plana:
"Službeni glasnik SDŽ", broj 154/21

Objava javne rasprave:
- "Službeni glasnik SDŽ", broj 149/19 od 06.11.2019.
- mrežna stranica SDŽ od 08.11.2019.
- mrežna stranica MGIPU od 08.11.2019.
- "Slobodna Dalmacija" od 11.11.2019.

Javni uvid održan:
14.11.2019. - 16.12.2019.

Objava ponovne javne rasprave:
- "Službeni glasnik SDŽ", broj 94/20 od 14.09.2020.
- mrežna stranica SDŽ od 23.09.2020.
- mrežna stranica MPGI od 21.09.2020.
- "Slobodna Dalmacija" od 23.09.2020.

Javni uvid održan:
29.09.2020. - 13.10.2020.

Pečat tijela odgovornog za provođenje javnih rasprava:

Odgovorna osoba za provođenje javnih rasprava:
Mario Radevenjić, dipl.ing.građ.

Suglasnost na plan prema članku 108. Zakona o prostornom uređenju (NN 153/13, 65/17, 114/18, 39/19, 98/19) Ministarstva prostornog uređenja, graditeljstva i državne imovine
Klasa: 350-02/21-11/3 Ur.broj: 351-06-1-2-21-9 Datum: 30. lipnja 2021.

Pravna osoba koja je izradila Plan:

**JAVNA USTANOVA
ZAVOD ZA PROSTORNO UREĐENJE
SPLITSKO-DALMATINSKE ŽUPANIJE**

Pečat pravne osobe koja je izradila Plan:

Odgovorni voditelj izrade Plana:
Niko Mrčić, dipl. ing. arh.

Koordinator izrade Plana: **Petar Matković, dipl. ing. arh.**

Stručni tim u izradi Plana:
Niko Mrčić, dipl. ing. arh. - ravnatelj
Petar Matković, dipl. ing. arh.
Nora Nikšić, dipl. ing. arh.
Luca Ninčević, mag.ing. arch.

Zoran Botić, dipl. ing. građ.
Hrvoje Lukšić, mag. prav.
Rid Ruščić, oec.
Zdravko Grčić, bcc. jav. up.
Darko Rom, ing. el.

Pečat Županijske skupštine:

Predsjednik Županijske skupštine:
Mate Šimundić, prof.

Istovjetnost ovog prostornog plana s izvornikom ovjerava:

Pečat nositelja izrade: