


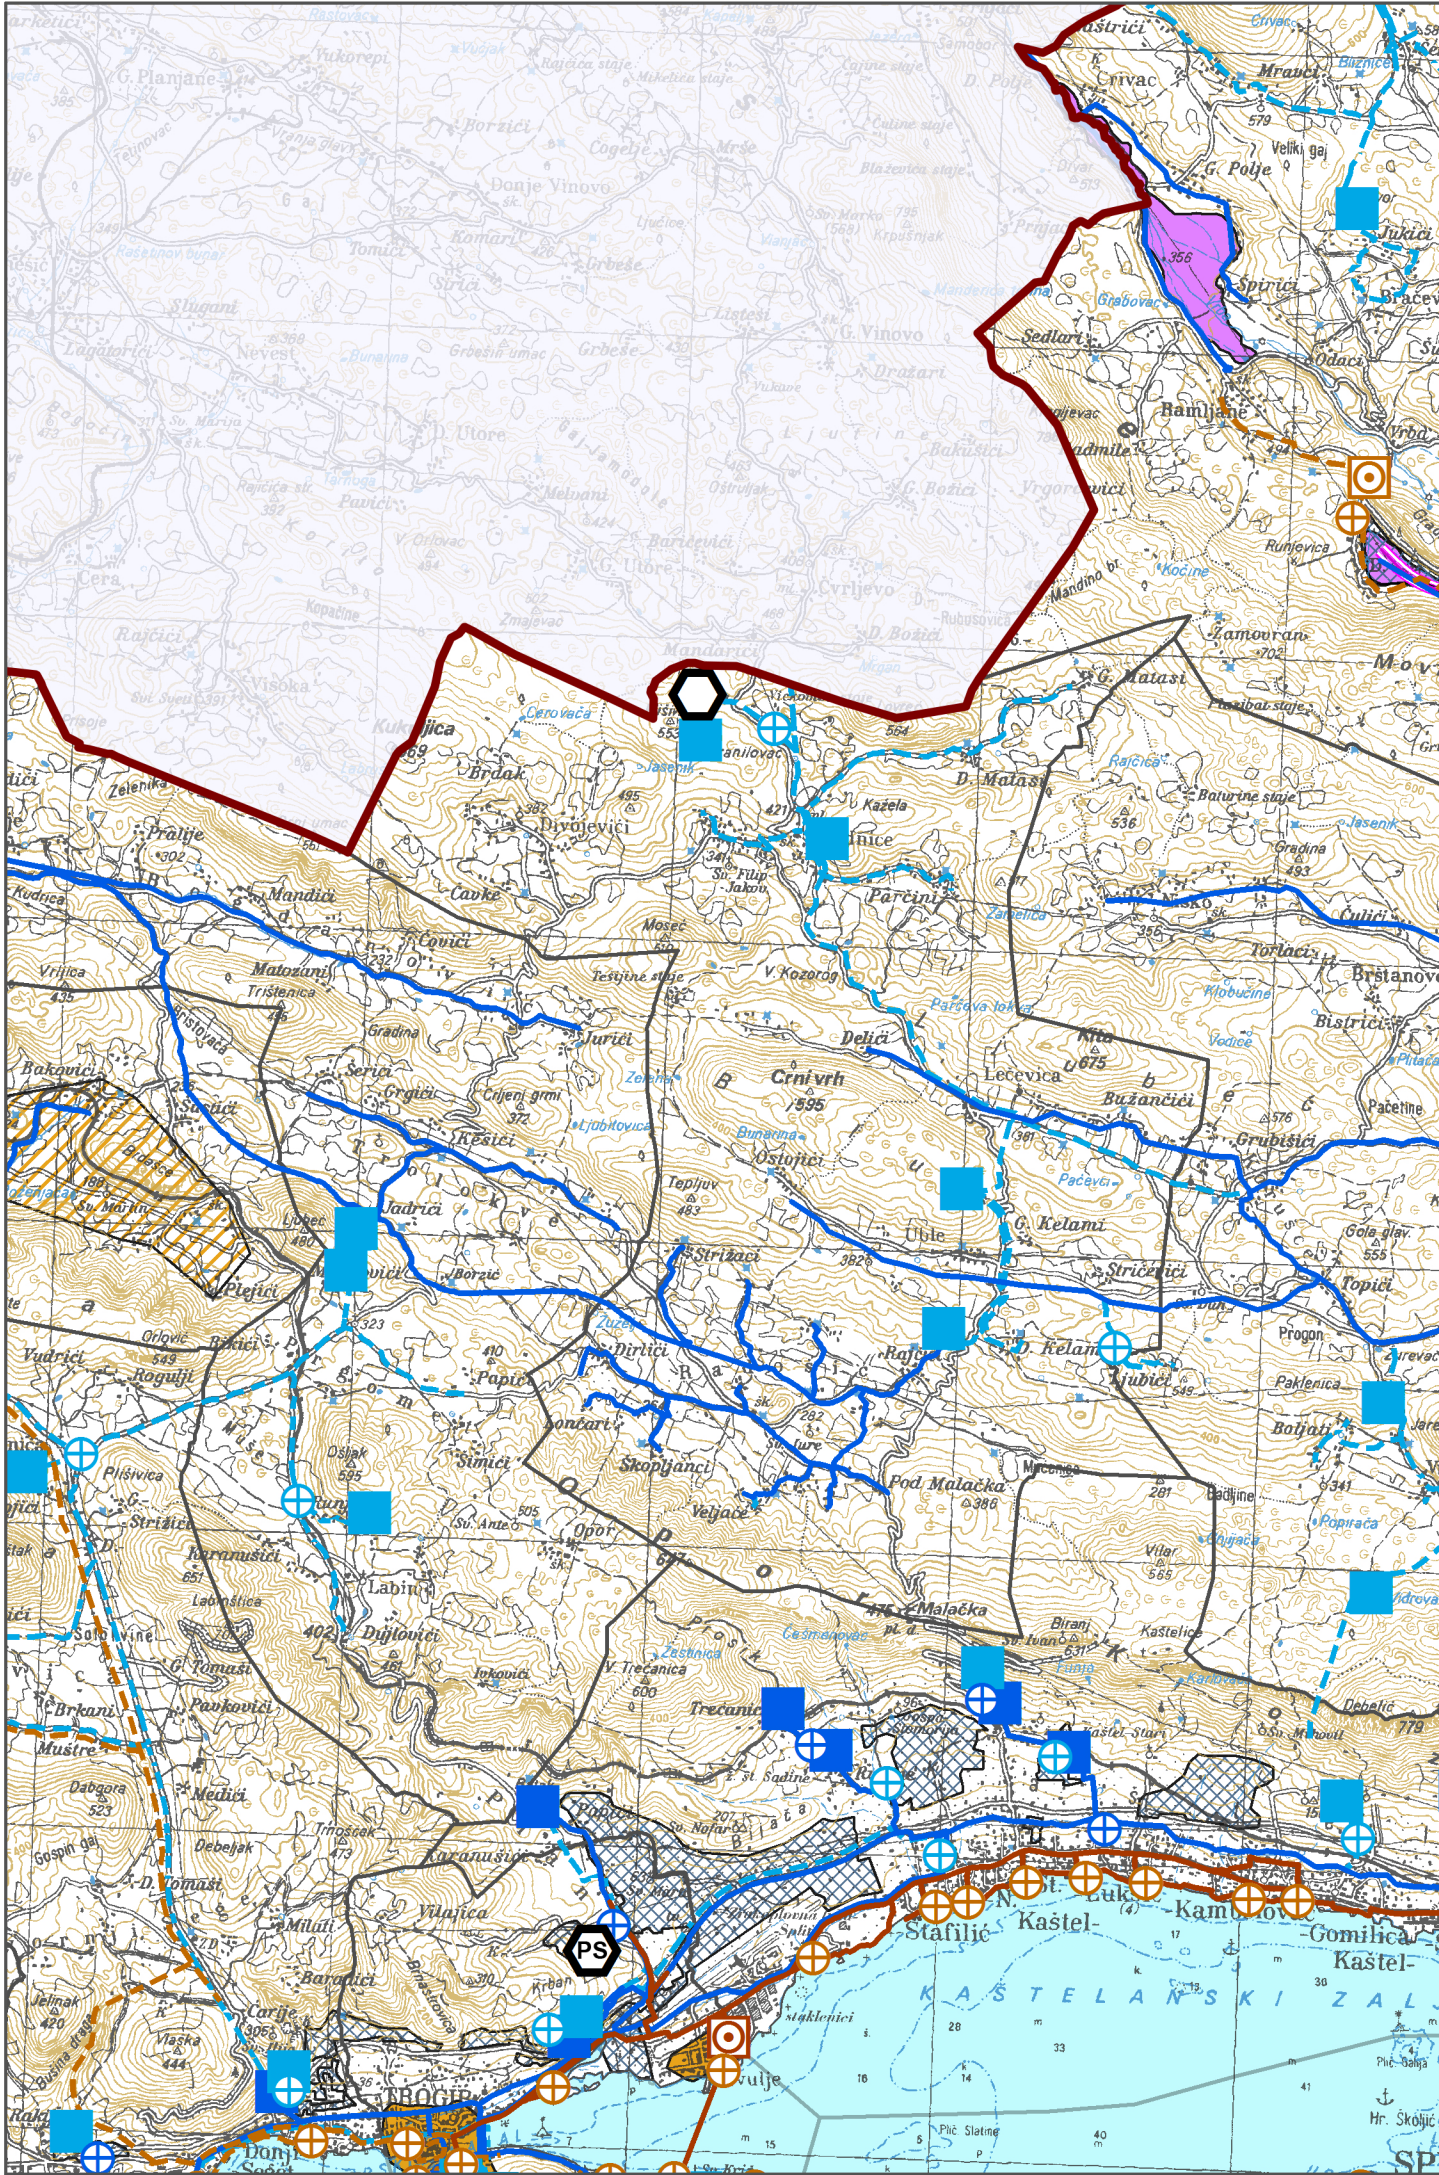

SPLITSKO-DALMATINSKA ŽUPANIJA

IZMJENE I DOPUNE PROSTORNOG PLANA SPLITSKO-DALMATINSKE ŽUPANIJE

Kartografski prikaz : 2.INFRASTRUKTURNI SUSTAVI 2.3. VODNOGOSPODARSKI SUSTAVI, OBRADA, SKLADIŠTENJE I ZBRINJAVANJE OTPADA

M = 1 : 100 000

STUDENI 2021. GOD.

TUMAČ PLANSKOG ZNAKOVLJA :

GRANICE

Teritorijalne i statističke granice

- Državna granica
- Županijska granica
- Gradska/općinska granica

VODNOGOSPODARSKI SUSTAVI

Korištenje voda - vodoopskrba

- | Postojeće | Planirano |
|---------------------------|---------------------------|
| Vodozahvat | Vodozahvat |
| Vodosprema | Vodosprema |
| Crpna stanica | Crpna stanica |
| Uređaj za kondicioniranje | Uređaj za kondicioniranje |
| Vodoopskrbni cjevovod | Vodoopskrbni cjevovod |

Odvodnja otpadnih voda

- | Postojeće | Planirano |
|------------------------------|------------------------------|
| Uređaj za pročišćavanje | Uređaj za pročišćavanje |
| Ispust | Ispust |
| Crpna stanica | Crpna stanica |
| Glavni dovodni kanal | Glavni dovodni kanal |
| Zona kanalizacijskog sustava | Zona kanalizacijskog sustava |
| Hidrotehnički tunel | Hidrotehnički tunel |

Uređenje vodotoka i voda - regulacijski i zaštitni sustav

- Kanali
- Nasipi
- Brana - betonska

Akumulacija za navodnjavanje zemljišta

- postojeća
- planirana

Akumulacija za hidroelektranu

- postojeća
- planirana

- Vodna površina
- Poplavno područje
- Tunel

Melioracija

- Osnovna mreža za navodnjavanje
- Detaljna mreža za navodnjavanje
- Crpna stanica
- Izgrađeni melioracijski sustav
- Djelomično izgrađeni i planirani melioracijski sustav

OBRADA, SKLADIŠTENJE I ZBRINJAVANJE OTPADA

- Regionalni (županijski) Centar za gospodarenje otpadom
- Pretovarna stanica
- Građevinski otpad
- Sabirno mjesto opasnog otpada (privremeno skladištenje opasnog otpada)

Splitsko-dalmatinska županija

Naziv prostornog plana: **III. Izmjene i dopune Prostornog plana Splitsko-dalmatinske županije**
(“Službeni glasnik Splitsko-dalmatinske županije” broj 1/03, 8/04, 5/05, 5/06, 13/07, 9/13, 147/15)

Naziv kartografskog prikaza: **Vodnogospodarski sustavi, obrada, skladištenje i zbrinjavanje otpada**

Broj kartografskog prikaza: **2.3.** Mjerilo kartografskog prikaza: **1:100 000**

Odluka o izradi Izmjena i dopuna PPSDŽ-a: **“Službeni glasnik SDŽ”, broj 63/18** Odluka Županijske skupštine o donošenju Plana: **“Službeni glasnik SDŽ”, broj 154/21**

Objava javne rasprave:
- “Službeni glasnik SDŽ”, broj 149/19 od 06.11.2019.
- mrežna stranica SDŽ od 06.11.2019.
- mrežna stranica MGIPU od 08.11.2019.
- “Slobodna Dalmacija” od 11.11.2019.

Javni uvid održan:
14.11.2019. - 16.12.2019.

Objava ponovne javne rasprave:
- “Službeni glasnik SDŽ”, broj 94/20 od 14.09.2020.
- mrežna stranica SDŽ od 23.09.2020.
- mrežna stranica MPGI od 21.09.2020.
- “Slobodna Dalmacija” od 23.09.2020.

Javni uvid održan:
29.09.2020. - 13.10.2020.

Pečat tijela odgovornog za provođenje javnih rasprava: **Mario Radevenjić, dipl.ing.građ.**

Suglasnost na plan prema članku 108. Zakona o prostornom uređenju (NN 153/13, 65/17, 114/18, 39/19, 98/19) Ministarstva prostornoga uređenja, graditeljstva i državne imovine
Klasa: 350-02/21-11/3 Ur.broj: 351-06-1-2-21-9 Datum: 30. lipnja 2021.

Pravna osoba koja je izradila Plan: **JAVNA USTANOVA ZAVOD ZA PROSTORNO UREĐENJE SPLITSKO-DALMATINSKE ŽUPANIJE**

Pečat pravne osobe koja je izradila Plan: **Niko Mrčić, dipl. ing. arh.**

Koordinator izrade Plana: **Petar Matković, dipl. ing. arh.**

Stručni tim u izradi Plana:
Niko Mrčić, dipl. ing. arh. - ravnatelj
Petar Matković, dipl. ing. arh.
Nora Nikšić, dipl. ing. arh.
Luca Ninčević, mag. ing. arch.

Zoran Botić, dipl. ing. građ.
Hrvoje Lukšić, mag. prav.
Rid Ruščić, oec.
Zdravko Grčić, bcc. jav. up.
Darko Rom, ing. el.

Pečat Županijske skupštine: **Mate Šimundić, prof.**

Istovjetnost ovog prostornog plana s izvornikom ovjerava: **Pečat nositelja izrade:**