



SPLITSKO-DALMATINSKA ŽUPANIJA

IZMJENE I DOPUNE PROSTORNOG PLANA SPLITSKO-DALMATINSKE ŽUPANIJE

Kartografski prikaz : 2. INFRASTRUKTURNI SUSTAVI

2.3. VODNOGOSPODARSKI SUSTAVI OBRADA, SKLADIŠTENJE I ODLAGANJE OTPADA

M = 1 : 100 000
LISTOPAD 2013. GOD.

TUMAČ PLANSKOG ZNAKOVLJA :

GRANICE

- Teritorijalne i statističke granice
- Državna granica
- Županijska granica
- Gradska/općinska granica

VODNOGOSPODARSKI SUSTAVI

Korištenje voda - vodoopskrba

- | Postojeće | Planirano |
|-----------------------|-----------------------|
| Vodozahvat | Vodozahvat |
| Vodosprema | Vodosprema |
| Crpna stanica | Crpna stanica |
| Vodoopskrbni cjevovod | Vodoopskrbni cjevovod |

Odvodnja otpadnih voda

- | Postojeće | Planirano |
|------------------------------|------------------------------|
| Uređaj za pročišćavanje | Uređaj za pročišćavanje |
| Ispust | Ispust |
| Crpna stanica | Crpna stanica |
| Glavni odvodni kanal | Glavni odvodni kanal |
| Zona kanalizacijskog sustava | Zona kanalizacijskog sustava |

Uređenje vodotoka i voda - regulacijski i zaštitni sustav


- Kanali
- Nasipi
- Brana - betonska
- Akumulacija za navodnjavanje zemljišta**
- postojeća
- planirana
- Akumulacija za hidroelektranu**
- postojeća
- planirana
- Vodna površina
- Poplavno područje
- Tunel

Melioracija

- Osnovna mreža za navodnjavanje
- Detaljna mreža za navodnjavanje
- Crpna stanica
- Izgrađeni melioracijski sustav
- Djelomično izgrađeni i planirani melioracijski sustav

OBRADA, SKLADIŠTENJE I ODLAGANJE OTPADA

- Županijski centar za gospodarenje otpadom
- Pretovarna stanica
- Građevinski otpad
- Sabirno mjesto opasnog otpada (privremeno skladištenje opasnog otpada)

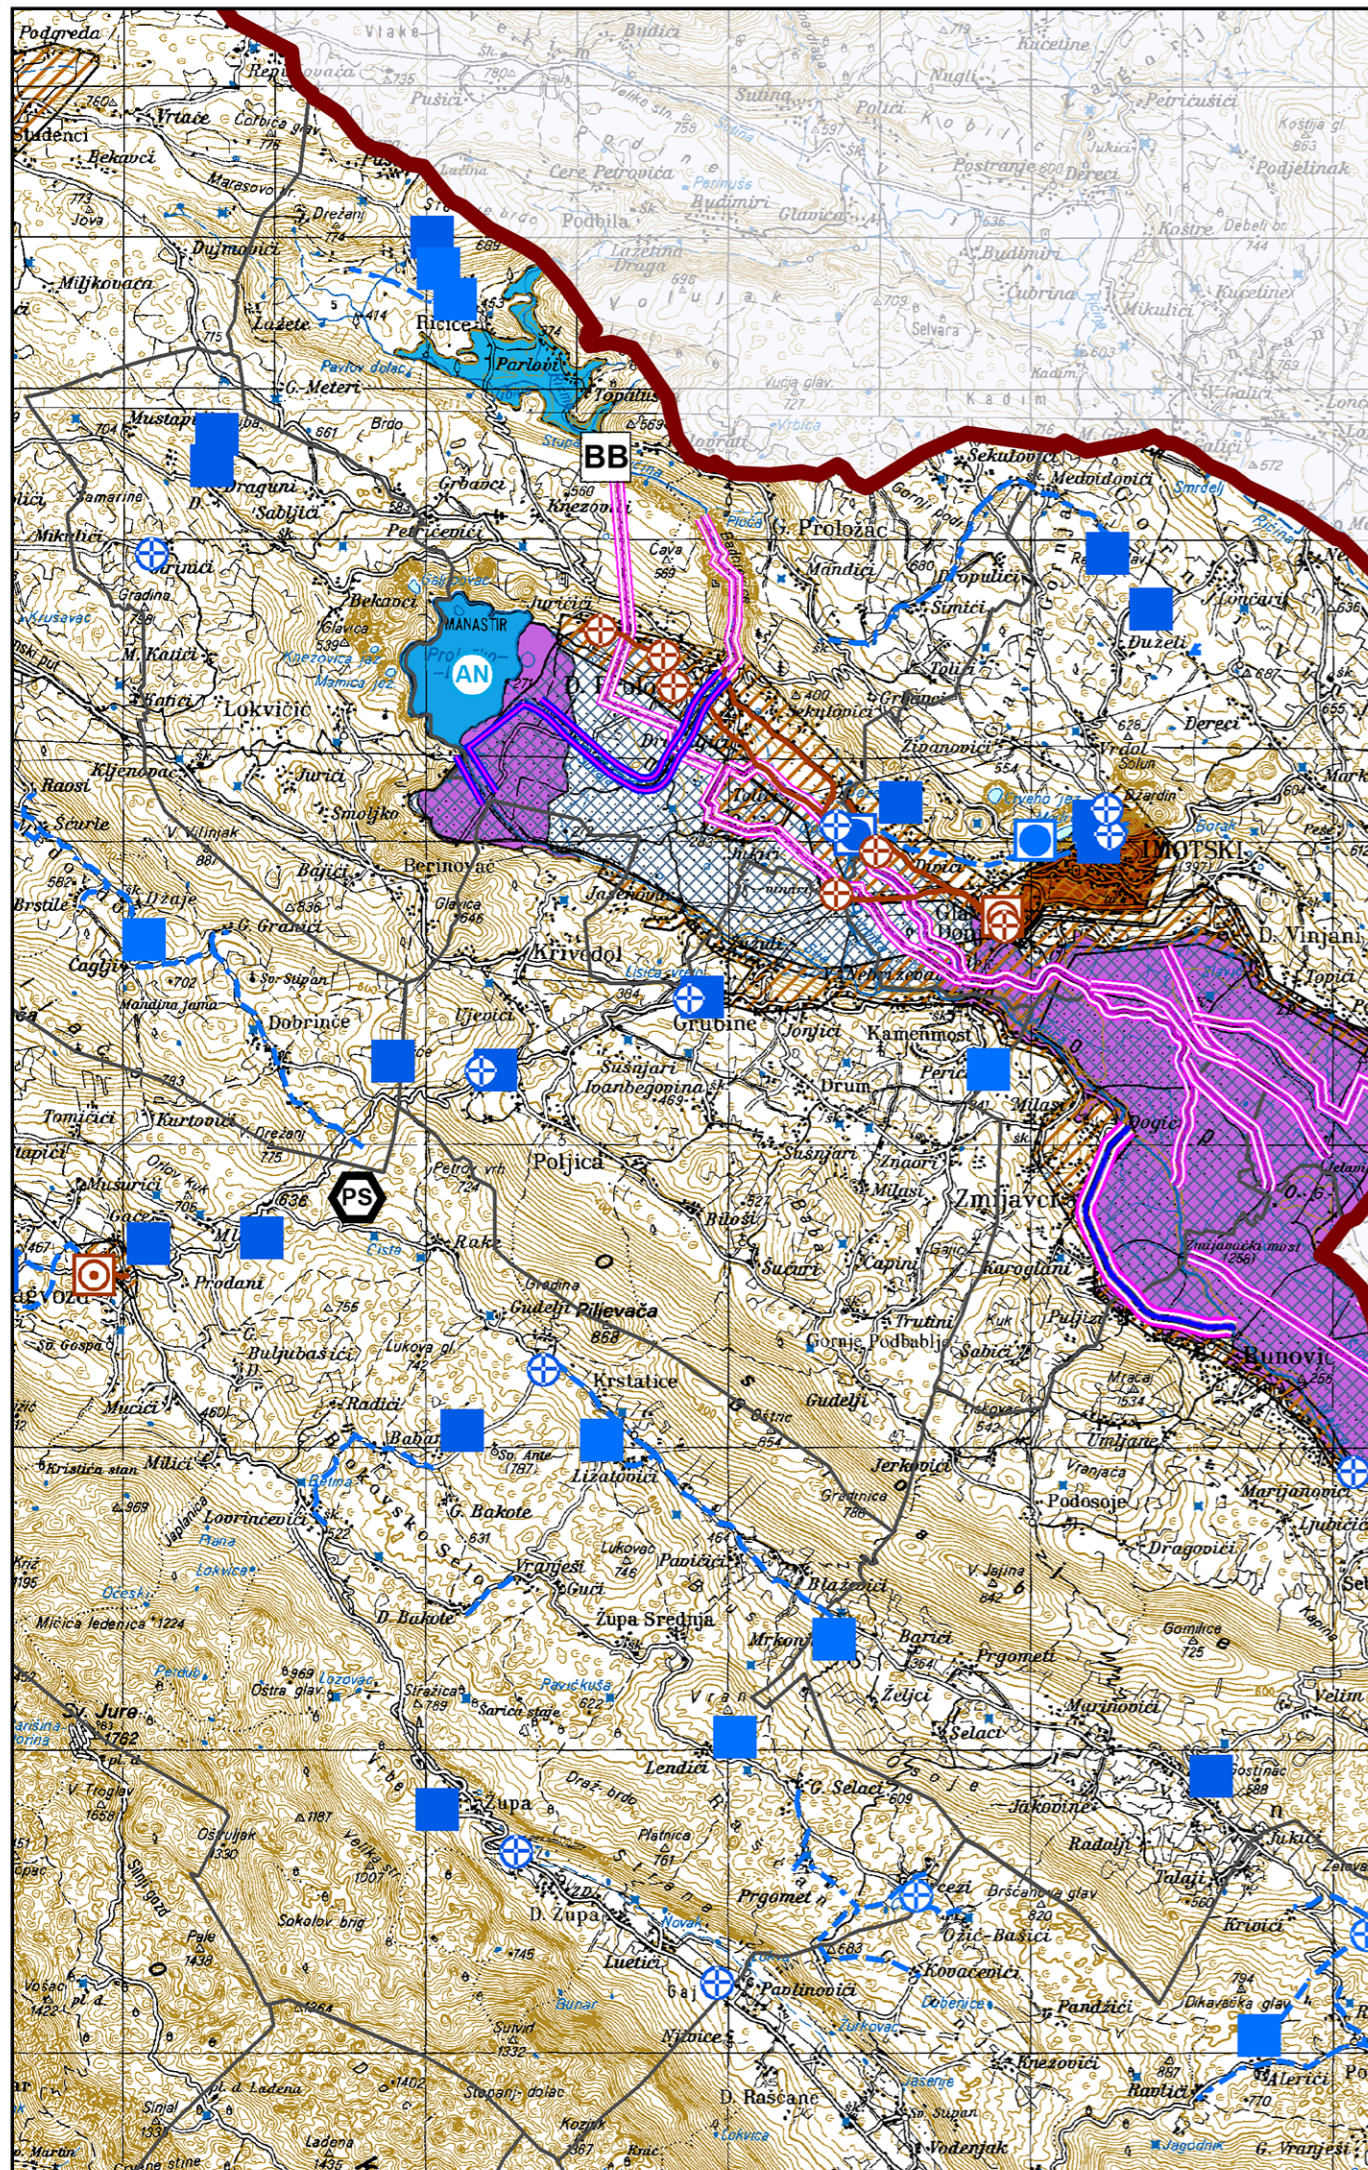

Županija :

Splitsko - dalmatinska

Naziv prostornog plana :

Izmjene i dopune Prostornog plana Splitsko-dalmatinske županije
(“Službeni glasnik Splitsko-dalmatinske županije” broj 1/03, 8/04, 5/05, 5/06 i 13/07)

Naziv kartografskog prikaza :

Vodno-gospodarstveni sustavi

Broj kartografskog prikaza :

List br. 2.3.

Mjerilo kartografskog prikaza :

1 : 100 000

Odluka o izradi Izmjena i dopuna PPSDŽ
“Službeni glasnik SDŽ” broj 14/10

Odluka predstavničkog tijela o donošenju plana :
“Službeni glasnik SDŽ” broj 9/13

Javna rasprava (datum objave) :
26. 11. 2012. u “Slobodnoj Dalmaciji”

Javni uvid održan :
od 4. 12. - 18. 12. 2012. u Splitu

Ponovna javna rasprava (datum objave) :
6. 04. 2013. u “Slobodnoj Dalmaciji”

Javni uvid održan :
od 18. 04. - 25. 04. 2013. u Splitu

Pečat tijela odgovornog za
provođenje javne rasprave




Odgovorna osoba za
provođenje javne rasprave :
Mario Radevenjić, dipl.inž.građ.

Suglasnost na Plan prema članku 57. Zakona o prostornom uređenju i gradnji : (NN 76/07, 38/09,
55/11, 90/11 i 50/12) Ministarstva graditeljstva i prostornoga uređenja:
Klasa: 350-02/13-04/4 Ur.broj : 531-05-13-05 Datum : 11. listopada 2013.

Pravno tijelo koje je izradilo plan :

Javna ustanova Zavod za prostorno uređenje Splitsko-dalmatinske županije

Pečat pravnog tijela koje je izradilo plan :

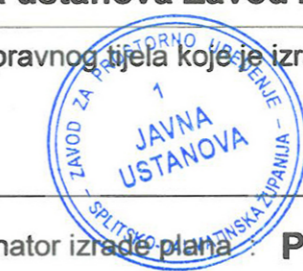

Odgovorni voditelj:
Niko Mrčić dipl.inž.arh.

Koordinator izrade plana **Petar Matković dipl.inž.arh.**



Stručni tim u izradi plana :

Niko Mrčić dipl. inž. arh.
Petar Matković, dipl.inž.arh.
 Hrvoje Lukšić, mag.iur.
Zdravko Grčić, stručni bacc.jav.up.

Zoran Danilov, dipl.inž.arh.
Nora Nikšić, dipl.inž.arh.
Zoran Botić, dipl.inž.građ.
Rid Ruščić, oec.

Istovjetnost ovog Plana s izvornikom ovjerava:
Niko Mrčić dipl. inž. arh.

PREDSJEDNIK ŽUPANIJSKE SKUPŠTINE
Petroslav Sapunar, prof.

