


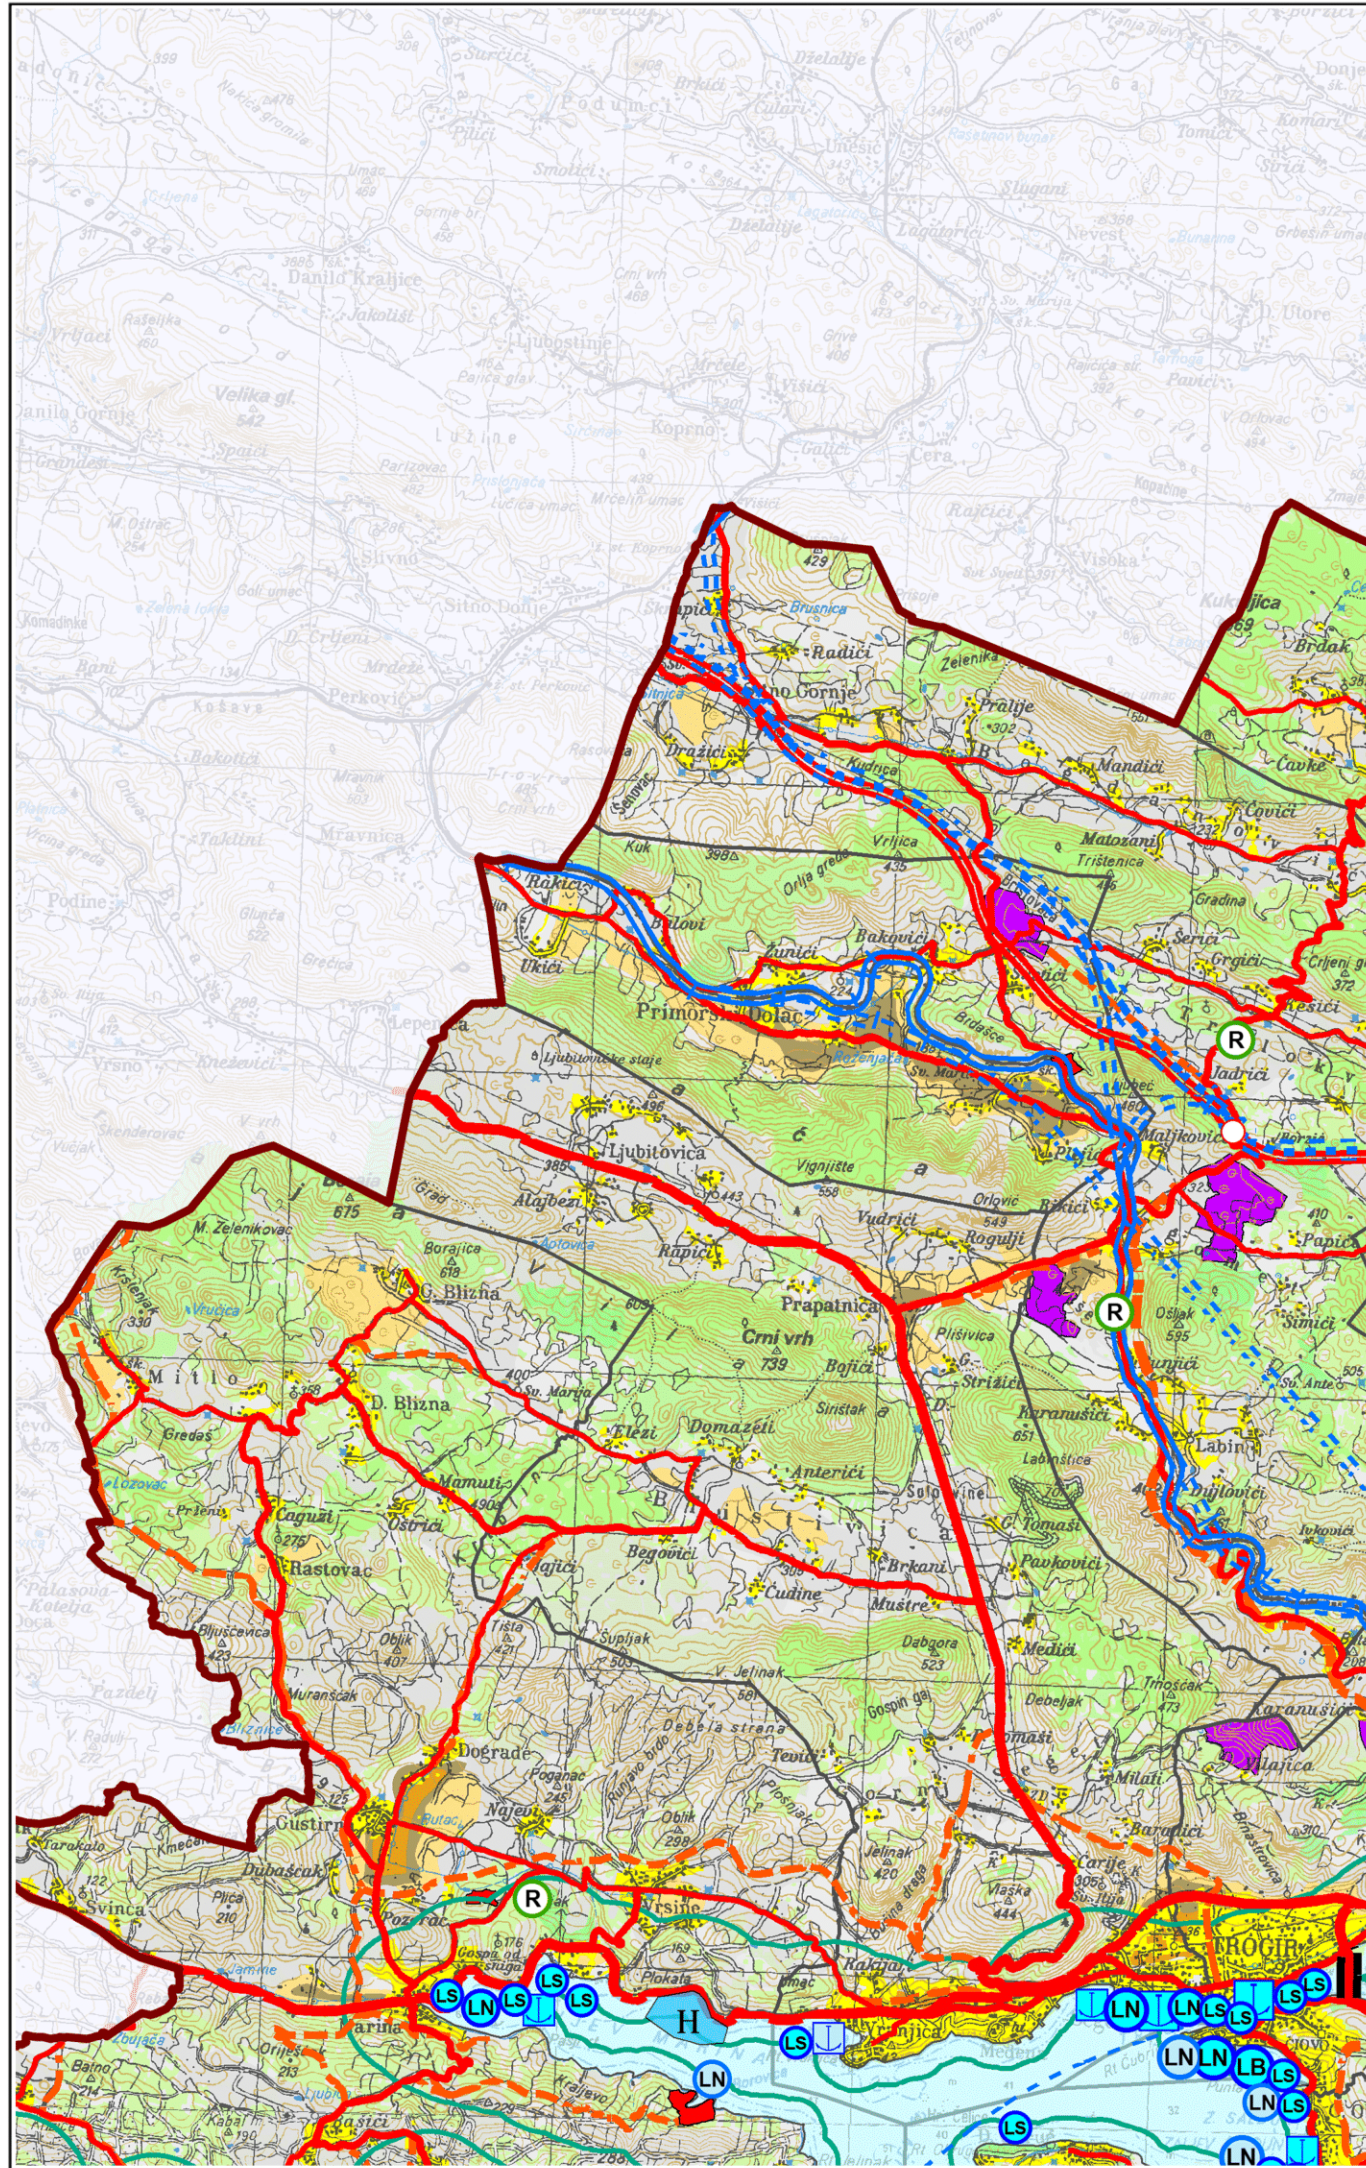

SPLITSKO-DALMATINSKA ŽUPANIJA

IZMJENE I DOPUNE PROSTORNOG PLANA
SPLITSKO-DALMATINSKE ŽUPANIJE

Kartografski prikaz :
1.KORIŠTENJE I NAMJENA PROSTORA

M = 1 : 100 000

STUDENI 2021. GOD.

TUMAČ PLANSKOG ZNAKOVLJA :

GRANICE

Teritorijalne i statističke granice

- Državna granica
- Županijska granica
- Gradska/općinska granica

PROSTORI/POVRŠINE ZA
RAZVOJ I UREĐENJE
Razvoj i uređenje
prostora/površina naselja

- Građevinsko područje naselja

Razvoj i uređenje
prostora izvan naselja

- Gospodarska namjena proizvodna/poslovna
- Ugostiteljsko-turistička
- Uzgojilište akvakultura i marikultura
- Športska namjena
- Športska namjena - golf
- Posebna namjena
- Javna i društvena namjena - Centar izvrsnosti SDŽ
- Poljoprivredno tlo - osobito vrijedno obradivo tlo
- Poljoprivredno tlo - vrijedno obradivo tlo
- Poljoprivredno tlo - ostalo obradivo tlo
- Šuma - gospodarska
- Šuma - zaštitna
- Ostalo poljoprivredno tlo, šume i šumsko zemljište
- Vodene površine - vodotoci, jezera

- Granice prostora ograničenja u ZOP-u

- Žičara - planirani koridor

PROMET

Cestovni promet

Javne ceste

- Državna cesta - autocesta
- Državna cesta - brza cesta
- Državna cesta
- Županijska cesta
- Lokalna cesta
- Državna cesta brza cesta - planirana
- Državna cesta - planirana
- Ostale ceste - planirane
- Alternativni koridor
- Uređenje i rekonstrukcija ceste

Cestovna građevina - most

Cestovna građevina - tunel

Čvorište na autocesti

Čvorište na autocesti - planirano

Granični cestovni prijelaz

Željeznički promet

Dužadranska željeznička pruga

Željeznička pruga - I. reda

Željeznička pruga - I. reda - planirana

Pomorski promet

Morska luka za javni promet

Postojeće

- Morska luka za javni promet - osobiti međunarodni značaj
- Morska luka za javni promet - županijski značaj
- Morska luka za javni promet - lokalni značaj

Planirano

Morska luka posebne namjene (vojna LV, ribarska LR, industrijska LI, brodograđilište LB, nautički turizam LN, za potrebe državnih tijela LU, športska LS)

Postojeće

- državni značaj
- županijski značaj

Planirano

Plovni put - međunarodni

Plovni put - unutarnji

Zračni promet

Međunarodna zračna luka

Športski aerodromi

Zračna luka Šestanovac (u istraživanju)

Helidrom

Aerodrom na vodi

Splitsko-dalmatinska županija

Naziv prostornog plana: **III. Izmjene i dopune Prostornog plana Splitsko-dalmatinske županije**

("Službeni glasnik Splitsko-dalmatinske županije" broj 1/03, 8/04, 5/05, 5/06, 13/07, 9/13, 147/15)

Naziv kartografskog prikaza: **Korištenje i namjena prostora**

Broj kartografskog prikaza: **1.**

Mjerilo kartografskog prikaza: **1:100 000**

Odluka o izradi Izmjena i dopuna PPSDŽ-a:
"Službeni glasnik SDŽ", broj 63/18

Odluka Županijske skupštine o donošenju Plana:
"Službeni glasnik SDŽ", broj 154/21

Objava javne rasprave:

- "Službeni glasnik SDŽ", broj 149/19 od 06.11.2019.
- mrežna stranica SDŽ od 08.11.2019.
- mrežna stranica MGIPU od 08.11.2019.
- "Slobodna Dalmacija" od 11.11.2019.

Javni uvid održan:
14.11.2019. - 16.12.2019.

Objava ponovne javne rasprave:

- "Službeni glasnik SDŽ", broj 94/20 od 14.09.2020.
- mrežna stranica SDŽ od 23.09.2020.
- mrežna stranica MPGI od 21.09.2020.
- "Slobodna Dalmacija" od 23.09.2020.

Javni uvid održan:
29.09.2020. - 13.10.2020.

Pečat tijela odgovornog za provođenje javnih rasprava:

Odgovorna osoba za provođenje javnih rasprava:
Mario Radevenjić, dipl.ing.građ.

Suglasnost na plan prema članku 108. Zakona o prostornom uređenju (NN 153/13, 65/17, 114/18, 39/19, 98/19) Ministarstva prostornoga uređenja, graditeljstva i državne imovine

Klasa: 350-02/21-11/3

Ur.broj: 351-06-1-2-21-9

Datum: 30. lipnja 2021.

Pravna osoba koja je izradila Plan:

**JAVNA USTANOVA
ZAVOD ZA PROSTORNO UREĐENJE
SPLITSKO-DALMATINSKE ŽUPANIJE**

Pečat pravne osobe koja je izradila Plan:

Odgovorni voditelj izrade Plana:
Niko Mrčić, dipl. ing. arh.

NIKO MRČIĆ
dipl.ing.arh.
OVLAŠTENI ARHITEKT
URBANIST
A-U 25

Koordinator izrade Plana: **Petar Matković, dipl. ing. arh.**

PETAR MATKOVIĆ
dipl.ing.arh.
OVLAŠTENI ARHITEKT
URBANIST
A-U 145

Stručni tim u izradi Plana:

Niko Mrčić, dipl. ing. arh. - ravnatelj
Petar Matković, dipl. ing. arh.
Nora Nikšić, dipl. ing. arh.
Luca Ninčević, mag. ing. arch.

Zoran Botić, dipl. ing. građ.
Hrvoje Lukšić, mag. prav.
Rid Ruščić, oec.
Zdravko Grčić, bcc. jav. up.
Darko Rom, ing. el.

Pečat Županijske skupštine:

Predsjednik Županijske skupštine:
Mate Šimundić, prof.

Istovjetnost ovog prostornog plana s izvornikom ovjerava:

Pečat nositelja izrade: