


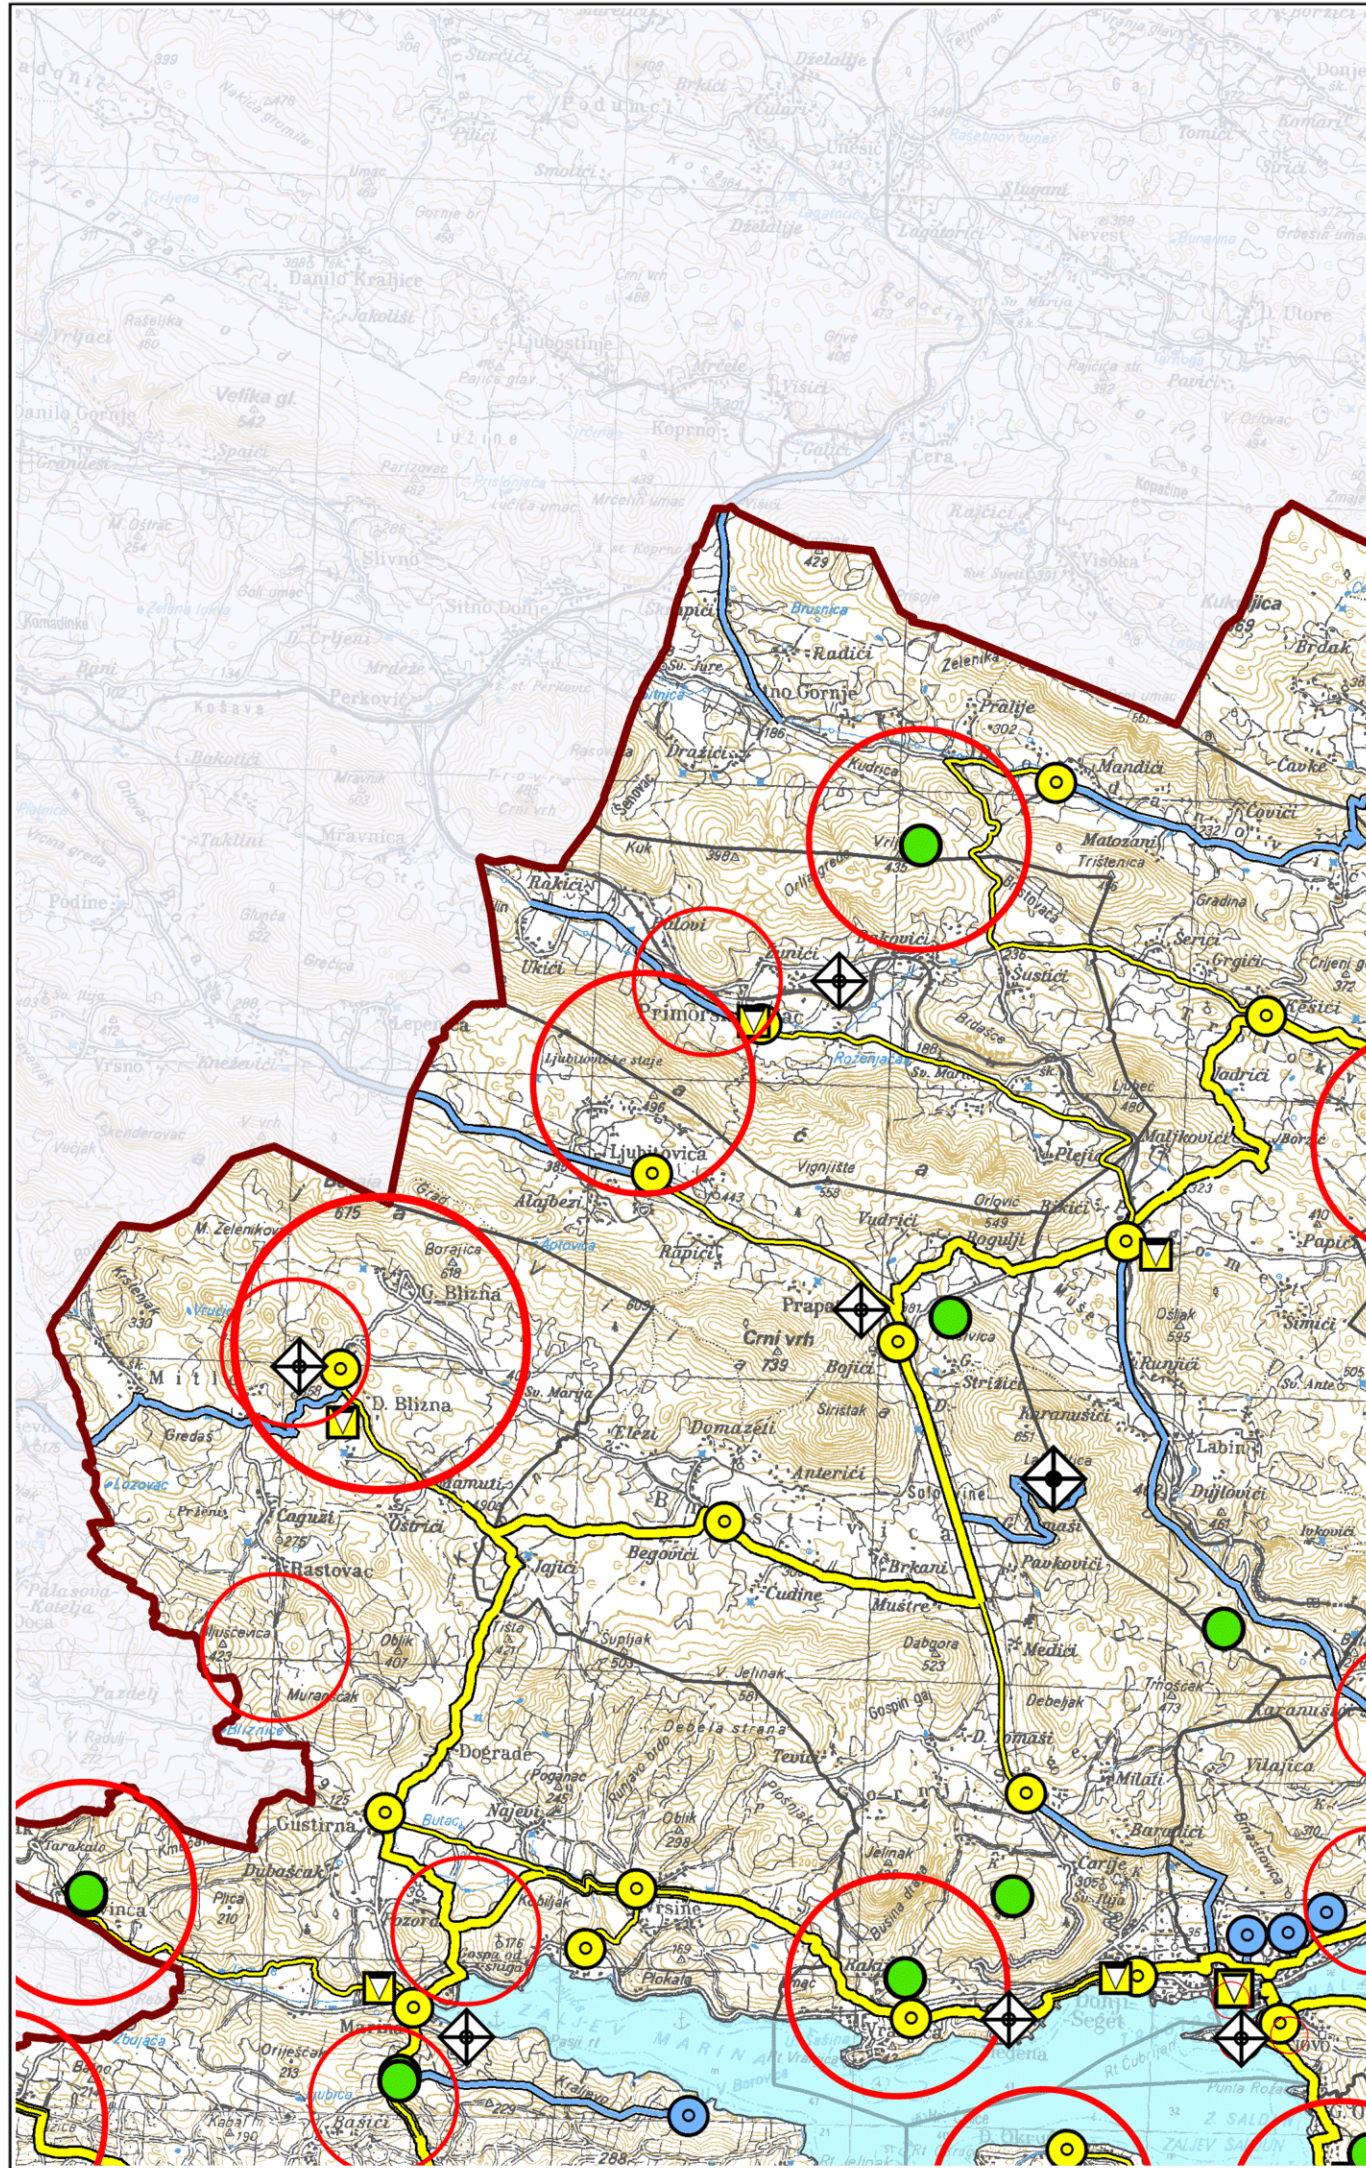

SPLITSKO-DALMATINSKA ŽUPANIJA

IZMJENE I DOPUNE PROSTORNOG PLANA SPLITSKO-DALMATINSKE ŽUPANIJE

Kartografski prikaz :
2.INFRASTRUKTURNI SUSTAVI
2.4. POŠTA I TELEKOMUNIKACIJE

M = 1 : 100 000

STUDENI 2021. GOD.

TUMAČ PLANSKOG ZNAKOVLJA :

GRANICE

Teritorijalne i statističke granice

- Državna granica
- Županijska granica
- Gradska/općinska granica

POŠTA I TELEKOMUNIKACIJE

Pošta

- Glavni poštanski centar
- Poštanski centar
- Jedinica poštanske mreže

Javne telekomunikacije u nepokretnoj mreži

- Područna centrala
- Područna centrala - planirana

Vodovi i kanali

- EKI međunarodnog značaja
- EKI lokalnog značaja
- EKI planirana

JAVNE TELEKOMUNIKACIJE U POKRETNJ MREŽI
Samostojeći stupovi

- Aktivna lokacija
- Planirana lokacija
- Kontrolna mjerna postaja

Radio i TV sustav veza

- TV odašiljač
- Ostali TV odašiljači, TV pretvarači i FM odašiljači

Splitsko-dalmatinska županija

Naziv prostornog plana: **III. Izmjene i dopune Prostornog plana Splitsko-dalmatinske županije**

("Službeni glasnik Splitsko-dalmatinske županije" broj 1/03, 8/04, 5/05, 5/06, 13/07, 9/13, 147/15)

Naziv kartografskog prikaza: **Pošta i telekomunikacije**

Broj kartografskog prikaza: **2.4.**

Mjerilo kartografskog prikaza: **1:100 000**

Odluka o izradi Izmjena i dopuna PPSDŽ-a:
"Službeni glasnik SDŽ", broj 63/18

Odluka Županijske skupštine o donošenju Plana:
"Službeni glasnik SDŽ", broj 154/21

Objava javne rasprave:

- "Službeni glasnik SDŽ", broj 149/19 od 06.11.2019.
- mrežna stranica SDŽ od 08.11.2019.
- mrežna stranica MGIPU od 08.11.2019.
- "Slobodna Dalmacija" od 11.11.2019.

Javni uvid održan:
14.11.2019. - 16.12.2019.

Objava ponovne javne rasprave:

- "Službeni glasnik SDŽ", broj 94/20 od 14.09.2020.
- mrežna stranica SDŽ od 23.09.2020.
- mrežna stranica MPGI od 21.09.2020.
- "Slobodna Dalmacija" od 23.09.2020.

Javni uvid održan:
29.09.2020. - 13.10.2020.

Pečat tijela odgovornog za provođenje javnih rasprava:

Odgovorna osoba za provođenje javnih rasprava:
Mario Radevenjić, dipl.ing.građ.

Suglasnost na plan prema članku 108. Zakona o prostornom uređenju (NN 153/13, 65/17, 114/18, 39/19, 98/19)
Ministarstva prostornoga uređenja, graditeljstva i državne imovine

Klasa: 350-02/21-11/3

Ur.broj: 351-06-1-2-21-9

Datum: 30. lipnja 2021.

Pravna osoba koja je izradila Plan:

**JAVNA USTANOVA
ZAVOD ZA PROSTORNO UREĐENJE
SPLITSKO-DALMATINSKE ŽUPANIJE**

Pečat pravne osobe koja je izradila Plan:

Odgovorni voditelj izrade Plana:
Niko Mrčić, dipl. ing. arh.

NIKO MRČIĆ
dipl.ing.arh.
OVLAŠTENI ARHITEKT
URBANIST
A-U 28

Koordinator izrade Plana: **Petar Matković, dipl. ing. arh.**

PETAR MATKOVIĆ
dipl.ing.arh.
OVLAŠTENI ARHITEKT
URBANIST
A-U 145

Stručni tim u izradi Plana:

Niko Mrčić, dipl. ing. arh. - ravnatelj
Petar Matković, dipl. ing. arh.
Nora Nikšić, dipl. ing. arh.
Luca Ninčević, mag.ing.arch.

Zoran Botić, dipl. ing. građ.
Hrvoje Lukšić, mag. prav.
Rid Ruščić, oec.
Zdravko Grčić, bcc. jav. up.
Darko Rom, ing. el.

Pečat Županijske skupštine:

Predsjednik Županijske skupštine:
Mate Šimundić, prof.

Istovjetnost ovog prostornog plana
s izvornikom ovjerava:

Pečat nositelja izrade: