


IZMJENE I DOPUNE PROSTORNOG PLANA UREĐENJA OPĆINE PODBABLJE

IZVOD IZ PROSTORNOG PLANA SPLITSKO - DALMATINSKE ŽUPANIJE

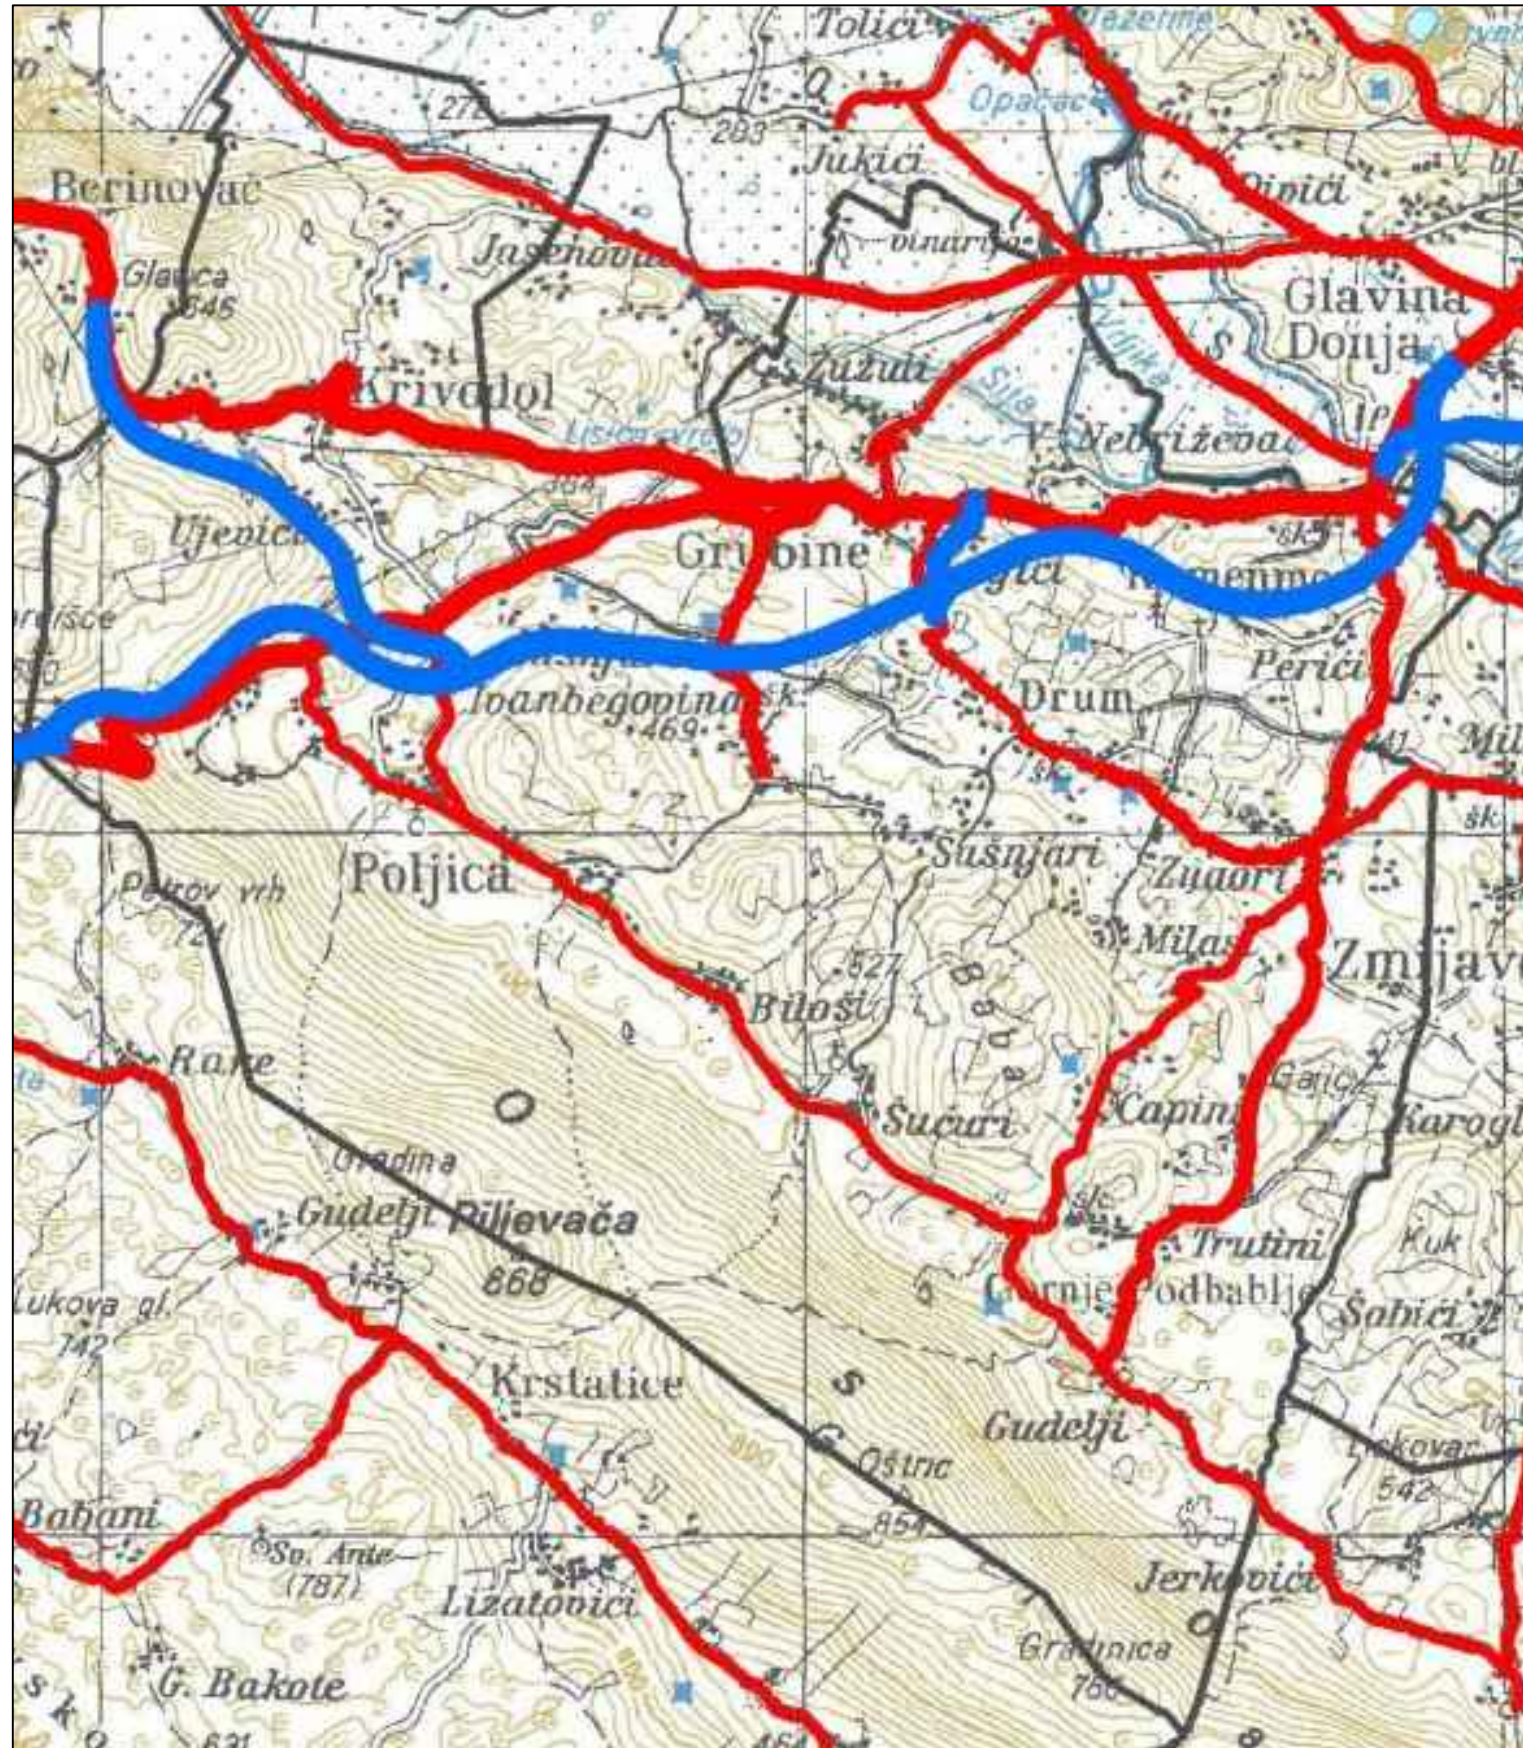

SPLITSKO-DALMATINSKA ŽUPANIJA

**IZMJENE I DOPUNE PROSTORNOG PLANA
SPLITSKO-DALMATINSKE ŽUPANIJE**

**Kartografski prikaz :
2.INFRASTRUKTURNI SUSTAVI
2.1.CESTOVNI PROMET**

M = 1 : 100 000

STUDENI 2021. GOD.

TUMAČ PLANSKOG ZNAKOVLJA :

GRANICE
Teritorijalne i statističke granice

- Državna granica
- Županijska granica
- Gradska/općinska granica

PROMET
Cestovni promet
Javne ceste

Postojeće	Planirane
Državna cesta - autocesta	Državna cesta - brza cesta
Državna cesta - brza cesta	Državna cesta
Državna cesta	Ostale ceste
Županijska cesta	Alternativni koridor
Lokalna cesta	Uređenje i rekonstrukcija ceste
Čvorište na autocesti	Cestovna građevina - most
Granični cestovni prijelaz	Cestovna građevina - tunel
	Čvorište na autocesti

Splitsko-dalmatinska županija	
Naziv prostornog plana: III. Izmjene i dopune Prostornog plana Splitsko-dalmatinske županije (*Službeni glasnik Splitsko-dalmatinske županije* broj 1/03, 5/04, 5/05, 5/06, 13/07, 9/13, 147/15)	
Naziv kartografskog prikaza: Cestovni promet	
Broj kartografskog prikaza: 2.1.	Mjerilo kartografskog prikaza: 1:100 000
Odluka o izradi Izmjena i dopuna PPSDŽ-a: "Službeni glasnik SDŽ", broj 63/18	Odluka Županijske skupštine o donošenju Plana: "Službeni glasnik SDŽ", broj 154/21
Objava javne rasprave: - "Službeni glasnik SDŽ", broj 148/19 od 08.11.2019. - mrežna stranica SDŽ od 08.11.2019. - mrežna stranica MGPU od 08.11.2019. - "Slobodna Dalmacija" od 11.11.2019.	Javni uvid održan: 14.11.2019. - 16.12.2019.
Objava ponovne javne rasprave: - "Službeni glasnik SDŽ", broj 94/20 od 14.09.2020. - mrežna stranica SDŽ od 23.09.2020. - mrežna stranica MGPU od 21.09.2020. - "Slobodna Dalmacija" od 23.09.2020.	Javni uvid održan: 29.09.2020. - 13.10.2020.
Pečat tijela odgovornog za provođenje javnih rasprava:	Odgovorna osoba za provođenje javnih rasprava: Mario Radevenjić, dipl.ing.građ.
Suglasnost na plan prema članku 108. Zakona o prostornom uređenju (NN 153/13, 65/17, 114/18, 39/19, 98/19) Ministarstva prostornog uređenja, graditeljstva i državne imovine Klasa: 350-02/21-11/3 Ur.broj: 351-06-1-2-21-9 Datum: 30. lipnja 2021.	
Pravna osoba koja je izradila Plan:	JAVNA USTANOVA ZAVOD ZA PROSTORNO UREĐENJE SPLITSKO-DALMATINSKE ŽUPANIJE
Pečat pravne osobe koja je izradila Plan:	Odgovorni voditelj izrade Plana: Niko Mrčić, dipl.ing.arh. NIKO MRČIĆ DIPLOMATSKI OVLASTENI ARHITEKT URBANIST AU 28
Koordinator izrade Plana: Petar Matković, dipl.ing.arh.	PETAR MATKOVIĆ DIPLOMATSKI OVLASTENI ARHITEKT URBANIST AU 145
Stručni tim u izradi Plana: Niko Mrčić, dipl.ing.arh. - ravnatelj Petar Matković, dipl.ing.arh. Nora Nikšić, dipl.ing.arh. Luca Ninčević, mag.ing.arch.	Zoran Botić, dipl.ing.građ. Hrvoje Lukšić, mag.prav. Rid Ruščić, oec. Zdravko Grčić, bcc.jav.up. Darko Rom, ing.el.
Pečat Županijske skupštine:	Predsjednik Županijske skupštine: Mate Šimundić, prof.
Istovjetnost ovog prostornog plana s izvornikom ovjerava:	Pečat nositelja izrade: