


IZMJENE I DOPUNE PROSTORNOG PLANA UREĐENJA OPĆINE PODBABLJE

IZVOD IZ PROSTORNOG PLANA SPLITSKO - DALMATINSKE ŽUPANIJE

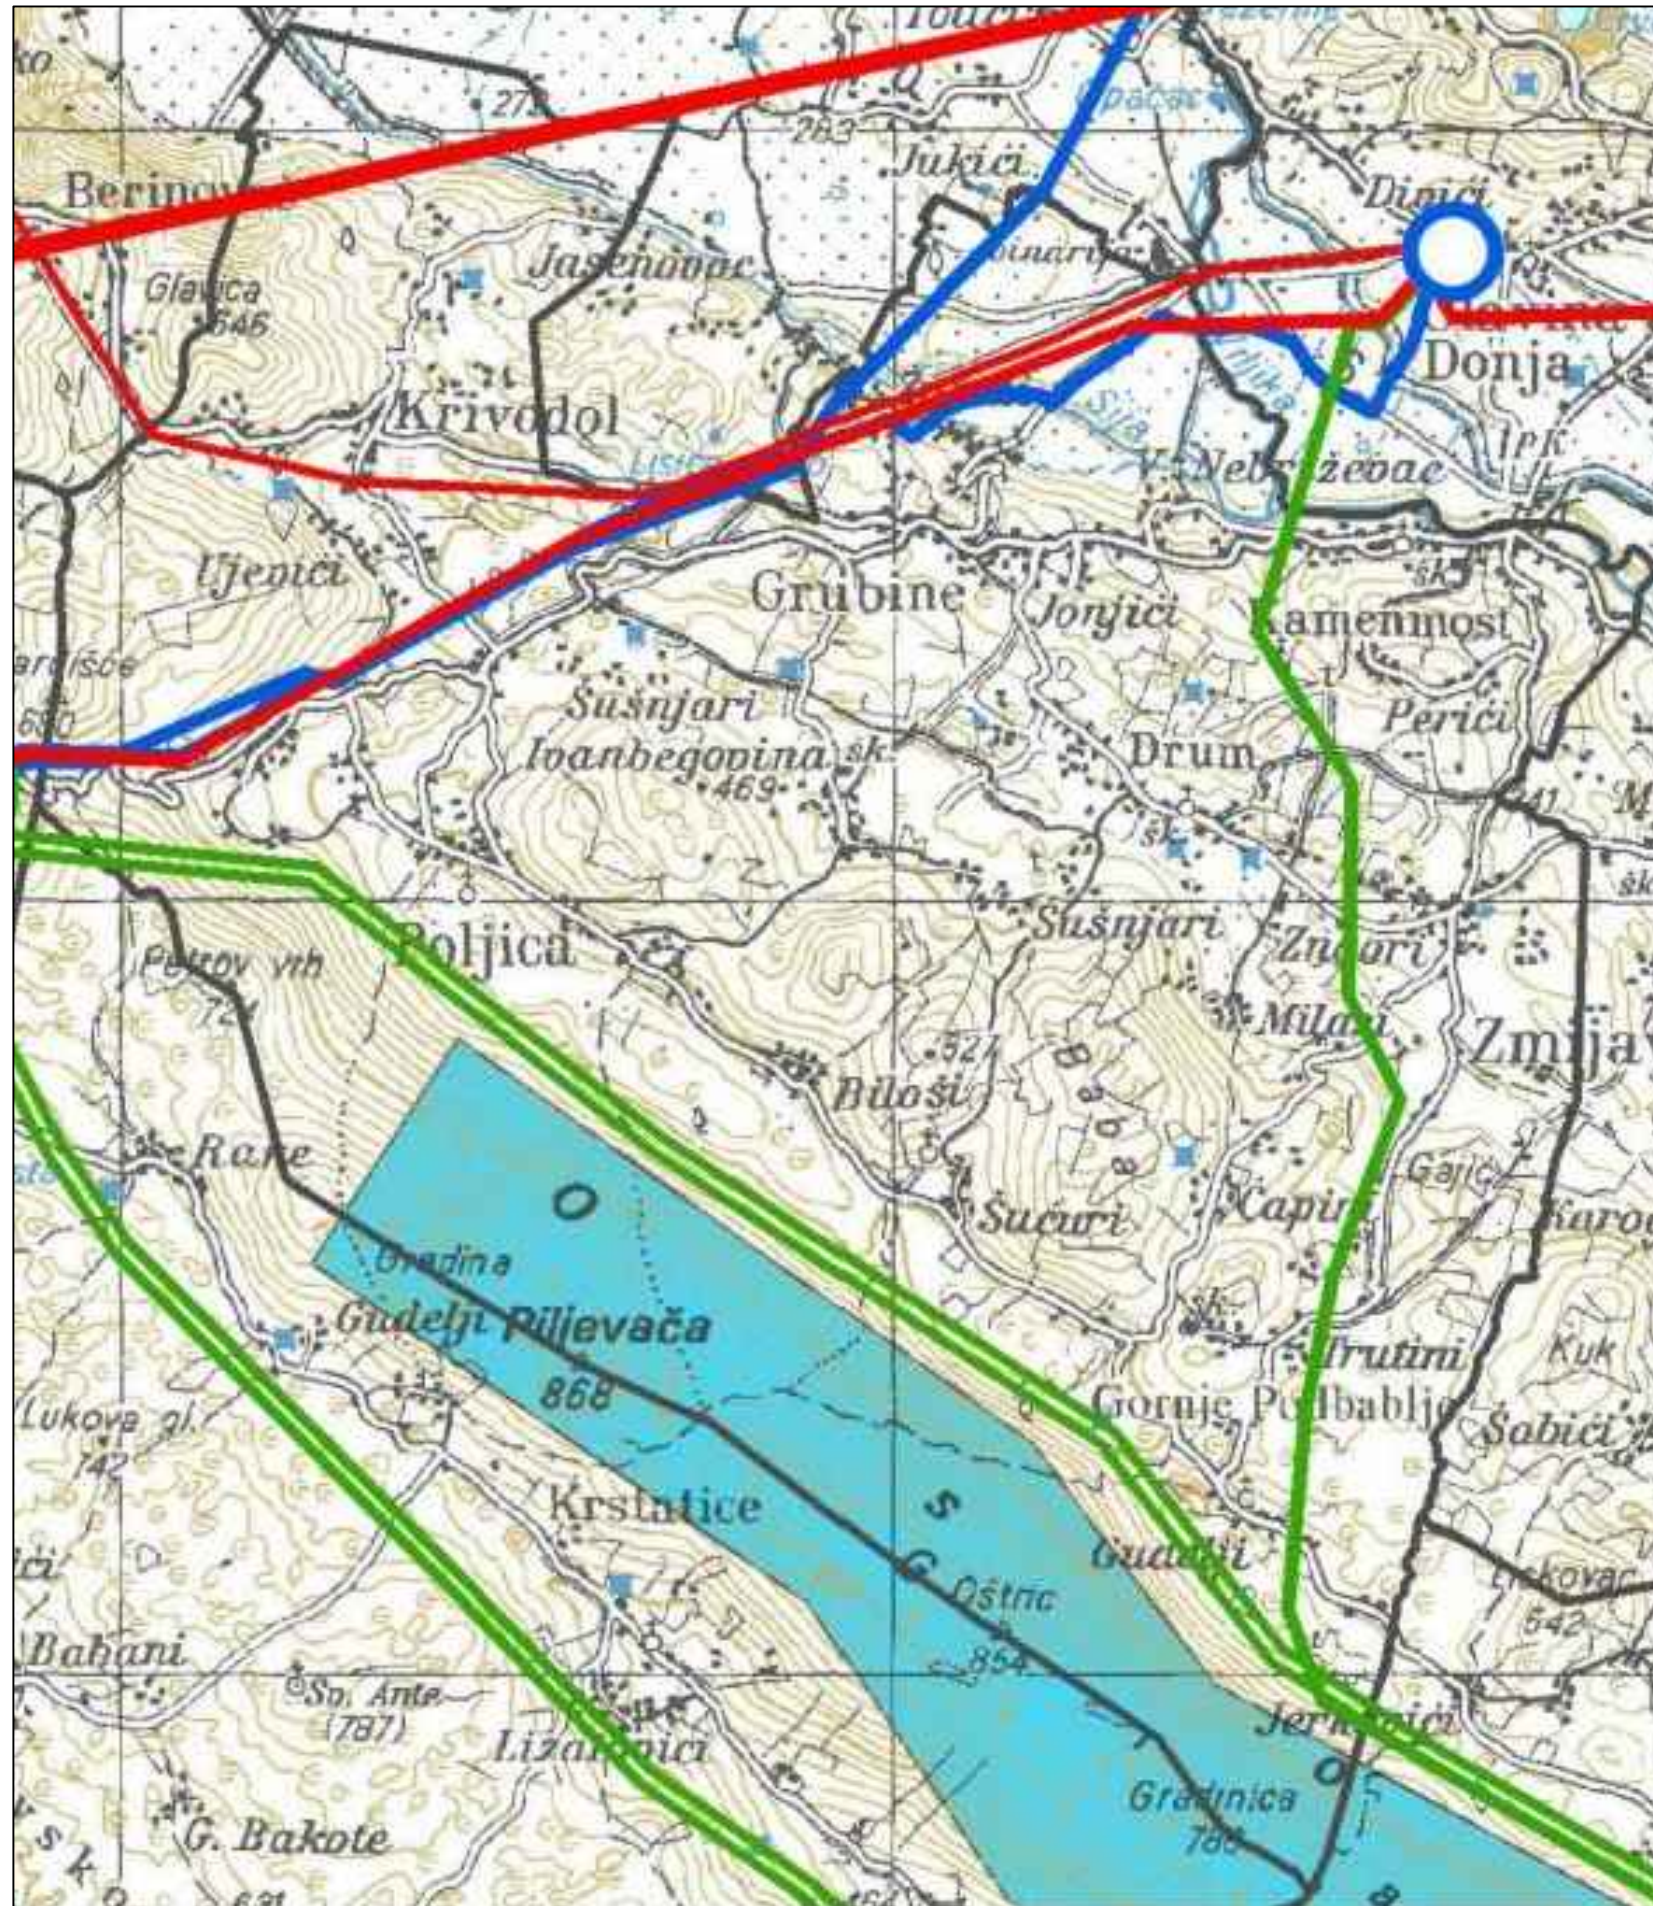

SPLITSKO-DALMATINSKA ŽUPANIJA

**IZMJENE I DOPUNE PROSTORNOG PLANA
SPLITSKO-DALMATINSKE ŽUPANIJE**

**Kartografski prikaz :
2.INFRASTRUKTURNI SUSTAVI
2.2. ENERGETSKI SUSTAVI**

M = 1 : 100 000

STUDENI 2021. GOD.

TUMAČ PLANSKOG ZNAKOVLJA :

GRANICE
Teritorijalne i statističke granice
— Državna granica
— Županijska granica
— Gradska/općinska granica

ENERGETSKI SUSTAVI
Proizvodnja i cijevni transport
— Plinovod - magistralni
— Plinovod - lokalni
○ Mjerno redukcijaska stanica

Postojeći
■ Vjetroelektrane

Planirani
■ Potencijalne lokacije za vjetroelektrane
■ Potencijalne lokacije za solarne elektrane

Elektroenergetika - proizvodni uređaji
Postojeći
■ Hidroelektrana
■ Mala hidroelektrana

Planirani
■ Hidroelektrana
■ Mala hidroelektrana
■ Akumulacijski bazen revezibilne hidroelektrane
■ Trasa hidrotehničkog tunela
■ Akumulacijski bazen
■ Kompenzacijski bazen

Elektroenergetika - transformatorska i rasklopna postrojenja
Postojeća
● TS 400/220/110 kV
● TS 110/35 kV
● TS 35 kV (20)
■ KK 110kV

Planirana
● TS 400/220/110 kV
● TS 110/35 kV
● TS 35 kV (20)
■ KK 110kV
■ PE Postrojenje za pohranu električne energije

Elektroenergetika - elektroprilnosni uređaji
Postojeći
— Dalekovod 400 kV
— Dalekovod 220 kV
— Dalekovod 110 kV
— Dalekovod 35 kV
— Kabel 110 kV
— Kabel 35 kV

Planirani
— Dalekovod 400 kV
— Dalekovod 220 kV
— Dalekovod 110 kV
— Dalekovod 35 kV
— Kabel 400 kV
— Kabel 220 kV
— Kabel 110 kV

Splitsko-dalmatinska županija	
Naziv prostornog plana: III. Izmjene i dopune Prostornog plana Splitsko-dalmatinske županije (*Službeni glasnik SDŽ, broj 1/03, 8/04, 5/05, 5/06, 13/07, 9/13, 14/11/15)	
Naziv kartografskog prikaza: Energetski sustavi	
Broj kartografskog prikaza: 2.2.	Mjerilo kartografskog prikaza: 1:100 000
Odluka o izradi Izmjena i dopuna PPSDŽ-a: "Službeni glasnik SDŽ", broj 63/18	Odluka Županijske skupštine o donošenju Plana: "Službeni glasnik SDŽ", broj 154/21
Objava javne rasprave: - "Službeni glasnik SDŽ", broj 148/19 od 08.11.2019. - mrežna stranica SDŽ od 08.11.2019. - mrežna stranica MGPIU od 08.11.2019. - "Slobodna Dalmacija" od 11.11.2019.	Javni uvid održan: 14.11.2019. - 16.12.2019.
Objava ponovne javne rasprave: - "Službeni glasnik SDŽ", broj 84/20 od 14.09.2020. - mrežna stranica SDŽ od 23.09.2020. - mrežna stranica MGPIU od 21.09.2020. - "Slobodna Dalmacija" od 23.09.2020.	Javni uvid održan: 29.09.2020. - 13.10.2020.
Pečat tijela odgovornog za provođenje javnih rasprava:	Odgovorna osoba za provođenje javnih rasprava: Mario Rađenjenjić, dipl.ing.grad.
Suglasnost na plan prema članku 108. Zakona o prostornom uređenju (NN 153/13, 65/17, 114/18, 39/19, 98/19) Ministarstva prostornog uređenja, graditeljstva i državne imovine Klasa: 350-02/21-11/3 Ur.broj: 351-06-1-2-21-9 Datum: 30. lipnja 2021.	
Pravna osoba koja je izradila Plan:	JAVNA USTANOVA ZAVOD ZA PROSTORNO UREĐENJE SPLITSKO-DALMATINSKE ŽUPANIJE
Pečat pravne osobe koja je izradila Plan:	Odgovorni voditelj izrade Plana: Niko Mrčić, dipl. ing. arch.
Koordinator izrade Plana: Petar Matković, dipl. ing. arch.	PETAR MATKOVIĆ dipl.ing.arch. ČLAN ŠESTI ARHITEKT UREĐENJE AU 28
Stručni tim u izradi Plana: Niko Mrčić, dipl. ing. arch. - ravnatelj Petar Matković, dipl. ing. arch. Nora Nikšić, dipl. ing. arch. Luca Ninčević, mag. ing. arch.	Zoran Botić, dipl. ing. grad. Hrvoje Lukšić, mag. prav. Rid Ruščić, oec. Zdravko Grčić, bcc. jav. up. Darko Rom, ing. el.
Pečat Županijske skupštine:	Predsjednik Županijske skupštine: Mate Šimundić, prof.
Istovjetnost ovog prostornog plana s izvornikom ovjera:	Pečat nositelja izrade: