


IZMJENE I DOPUNE PROSTORNOG PLANA UREĐENJA OPĆINE PODBABLJE

IZVOD IZ PROSTORNOG PLANA SPLITSKO - DALMATINSKE ŽUPANIJE

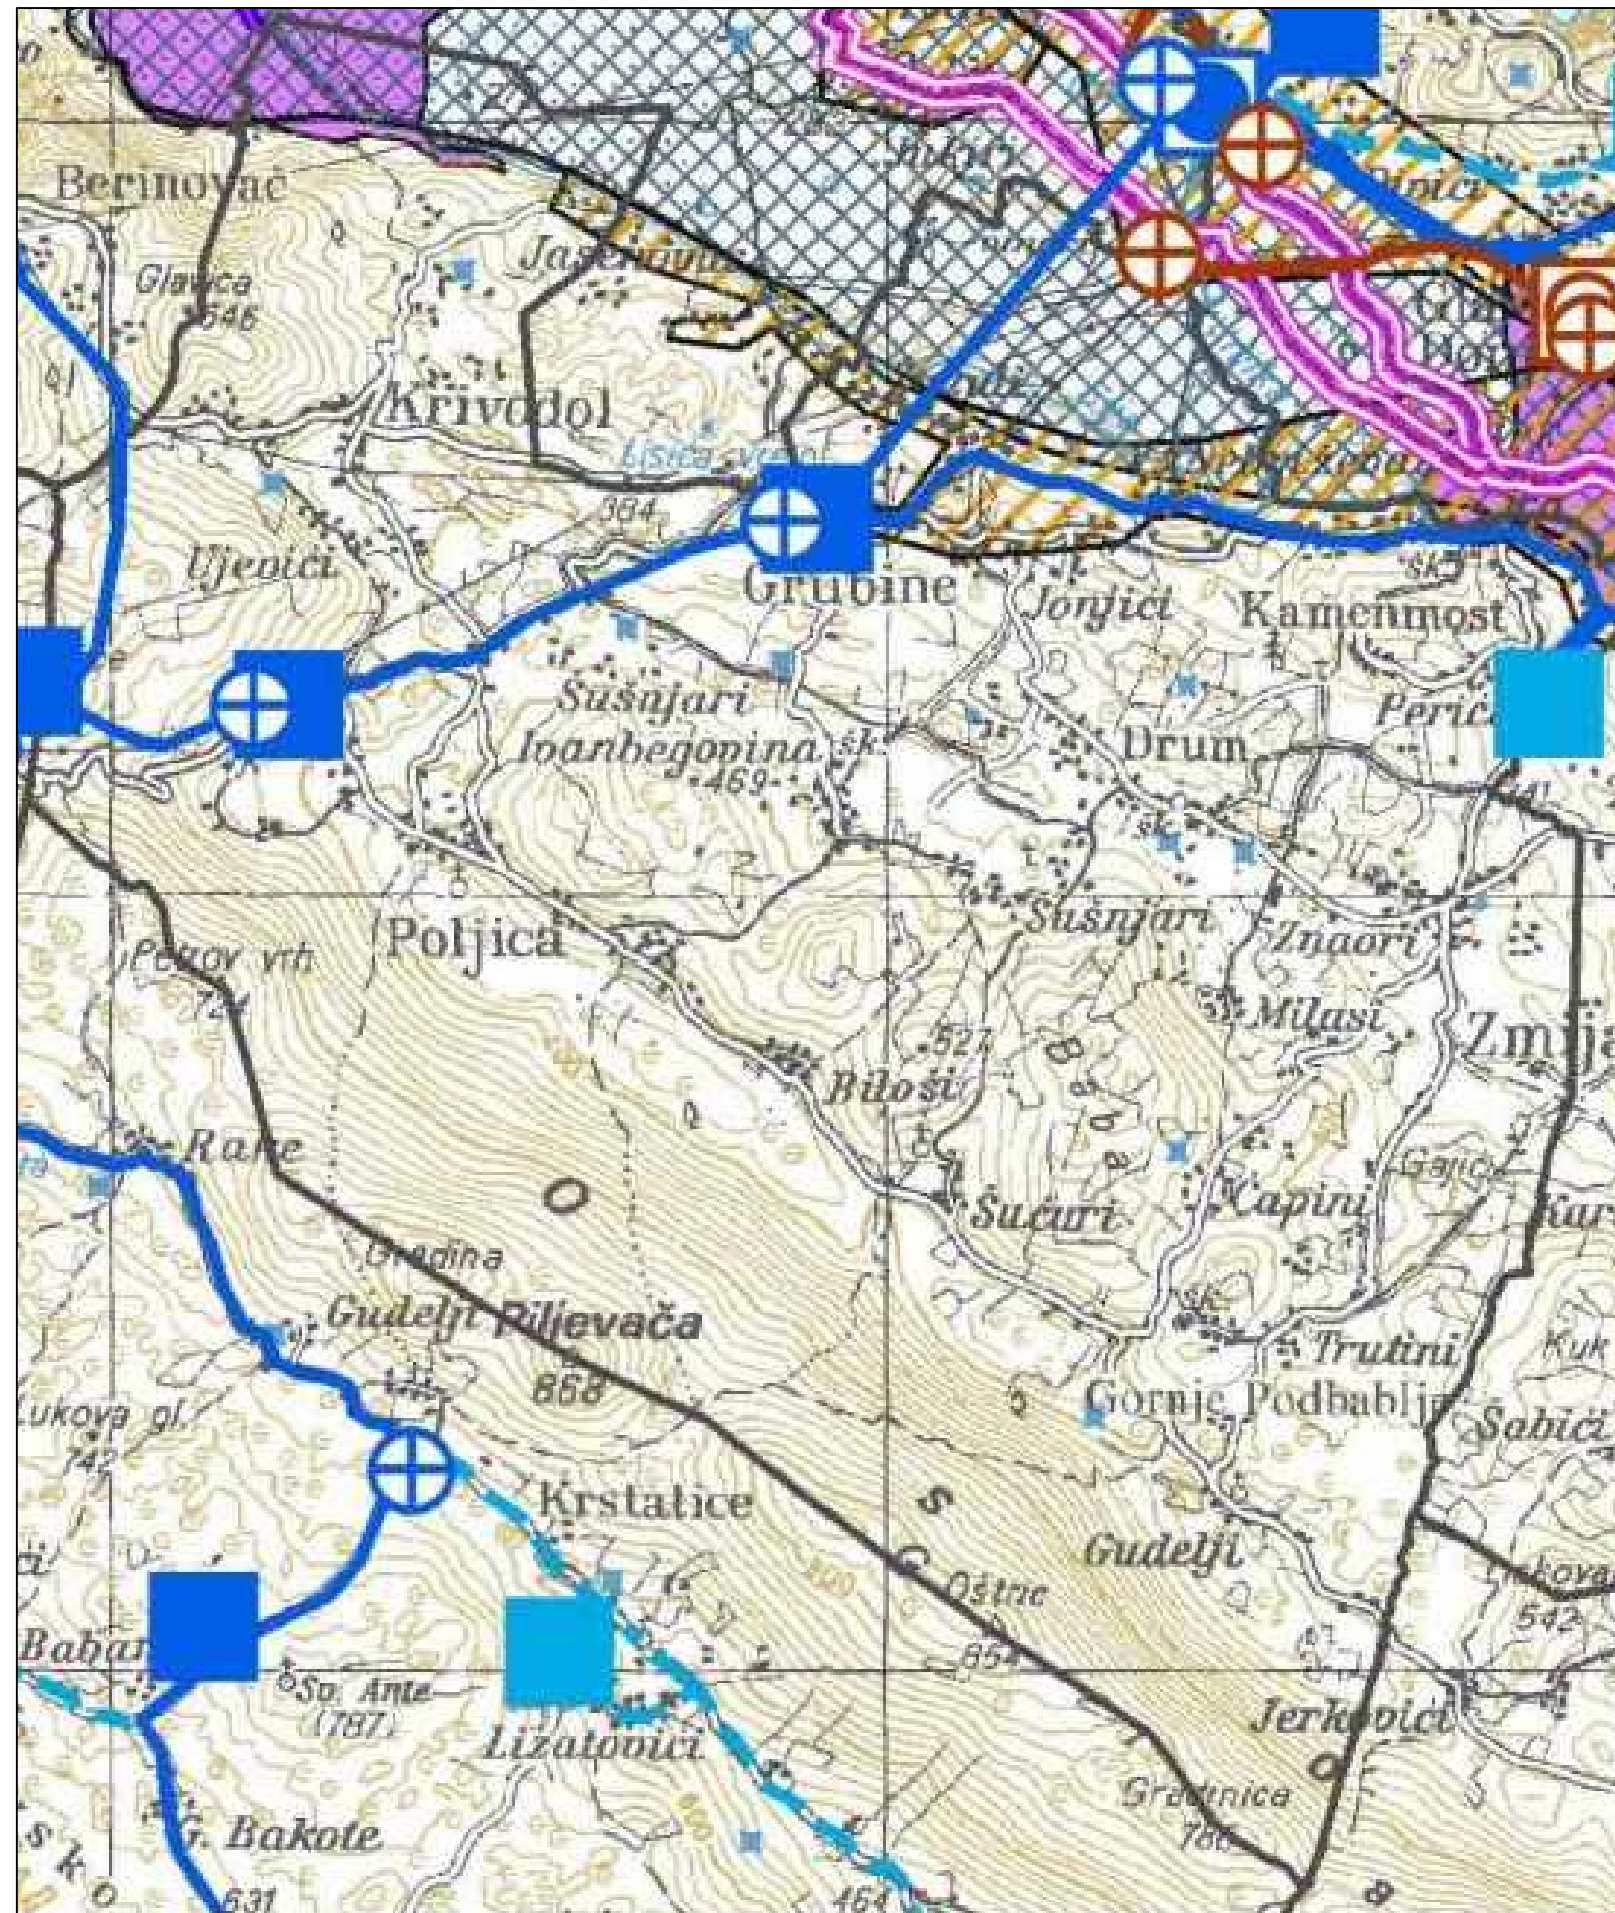

SPLITSKO-DALMATINSKA ŽUPANIJA

**IZMJENE I DOPUNE PROSTORNOG PLANA
SPLITSKO-DALMATINSKE ŽUPANIJE**

**Kartografski prikaz :
2. INFRASTRUKTURNI SUSTAVI**

**2.3. VODNOGOSPODARSKI SUSTAVI,
OBRADA, SKLADIŠTENJE I
ZBRINJAVANJE OTPADA**

M = 1 : 100 000
STUDENI 2021. GOD.

TUMAČ PLANSKOG ZNAKOVLJA :

GRANICE
Teritorijalne i statističke granice
— Državna granica
— Županijska granica
— Gradska/općinska granica

VODNOGOSPODARSKI SUSTAVI
Korištenje voda - vodoopskrba

Postojeće	Planirano
Vodozahvat	Vodozahvat
Vodosprema	Vodosprema
Crpna stanica	Crpna stanica
Uređaj za kondicioniranje	Uređaj za kondicioniranje
Vodoopskrbni cjevovod	Vodoopskrbni cjevovod

Odvodnja otpadnih voda

Postojeće	Planirano
Uređaj za pročišćavanje	Uređaj za pročišćavanje
Ispust	Ispust
Crpna stanica	Crpna stanica
Glavni dovodni kanal	Glavni dovodni kanal
Zona kanalizacijskog sustava	Zona kanalizacijskog sustava
Hidrotehnički tunel	Hidrotehnički tunel

Uređenje vodotoka i voda - regulacijski i zaštitni sustav

- Kanali
- Nasipi
- Brana - betonska

Akumulacija za navodnjavanje zemljišta

- postojeća
- planirana

Akumulacija za hidroelektranu

- postojeća
- planirana

Vodna površina

- Vodna površina
- Poplavno područje
- Tunel

Melioracija

- Osnovna mreža za navodnjavanje
- Detaljna mreža za navodnjavanje
- Crpna stanica
- Izgrađeni melioracijski sustav
- Djelomično izgrađeni i planirani melioracijski sustav

OBRADA, SKLADIŠTENJE I ZBRINJAVANJE OTPADA

- Regionalni (županijski) Centar za gospodarenje otpadom
- Pretovarna stanica
- Građevinski otpad
- Sabirno mjesto opasnog otpada (privremeno skladištenje opasnog otpada)

Splitsko-dalmatinska županija	
Naziv prostornog plana: III. Izmjene i dopune Prostornog plana Splitsko-dalmatinske županije <small>(„Službeni glasnik Splitsko-dalmatinske županije“ broj 1/03, 8/04, 5/05, 5/06, 13/07, 9/13, 147/15)</small>	
Naziv kartografskog prikaza: Vodnogospodarski sustavi, obrada, skladištenje i zbrinjavanje otpada	
Broj kartografskog prikaza: 2.3.	Mjerilo kartografskog prikaza: 1:100 000
Odluka o izradi Izmjena i dopuna PPSDŽ-a: „Službeni glasnik SDŽ“, broj 63/18	Odluka Županijske skupštine o donošenju Plana: „Službeni glasnik SDŽ“, broj 154/21
Objava javne rasprave: - „Službeni glasnik SDŽ“, broj 149/19 od 06.11.2019. - mrežna stranica SDŽ od 08.11.2019. - mrežna stranica MGRPU od 08.11.2019. - „Slobodna Dalmacija“ od 11.11.2019.	Javni uvid održan: 14.11.2019. - 16.12.2019.
Objava ponovne javne rasprave: - „Službeni glasnik SDŽ“, broj 94/20 od 14.09.2020. - mrežna stranica SDŽ od 23.09.2020. - mrežna stranica MPOJ od 21.09.2020. - „Slobodna Dalmacija“ od 23.09.2020.	Javni uvid održan: 29.09.2020. - 13.10.2020.
Pečat tijela odgovornog za provođenje javnih rasprava:	Odgovorna osoba za provođenje javnih rasprava: Mario Radevenjić, dipl.ing.grad.
Suglasnost na plan prema članku 108. Zakona o prostornom uređenju (NN 153/13, 65/17, 114/18, 30/19, 98/19) Ministarstva prostornog uređenja, graditeljstva i državne imovine Klasa: 350-02/21-11/3 Ur.broj: 351-06-1-2-21-9 Datum: 30. lipnja 2021.	
Pravna osoba koja je izradila Plan:	JAVNA USTANOVA ZAVOD ZA PROSTORNO UREĐENJE SPLITSKO-DALMATINSKE ŽUPANIJE
Pečat pravne osobe koja je izradila Plan:	Odgovorni voditelj izrade Plana: Niko Mrčić, dipl. ing. arh.
Koordinator izrade Plana: Petar Matković, dipl. ing. arh.	PETAR MATKOVIĆ dipl.ing.arh. DIZAJNER ARHITEKT URBANIST AU 28
Stručni tim u izradi Plana: Niko Mrčić, dipl. ing. arh. - ravnatelj Petar Matković, dipl. ing. arh. Nora Nikšić, dipl. ing. arh. Luca Ninčević, mag. ing. arch.	Zoran Botić, dipl. ing. grad. Hrvoje Lukšić, mag. prav. Rid Ruščić, oec. Zdravko Grčić, bcc. jav. up. Darko Rom, ing. el.
Pečat županijske skupštine:	Predsjednik županijske skupštine: Mate Šimundić, prof.
Istovjetnost ovog prostornog plana s izvornikom ovjerava:	Pečat nositelja izrade: