


IZMJENE I DOPUNE PROSTORNOG PLANA UREĐENJA OPĆINE PODBABLJE

IZVOD IZ PROSTORNOG PLANA SPLITSKO - DALMATINSKE ŽUPANIJE

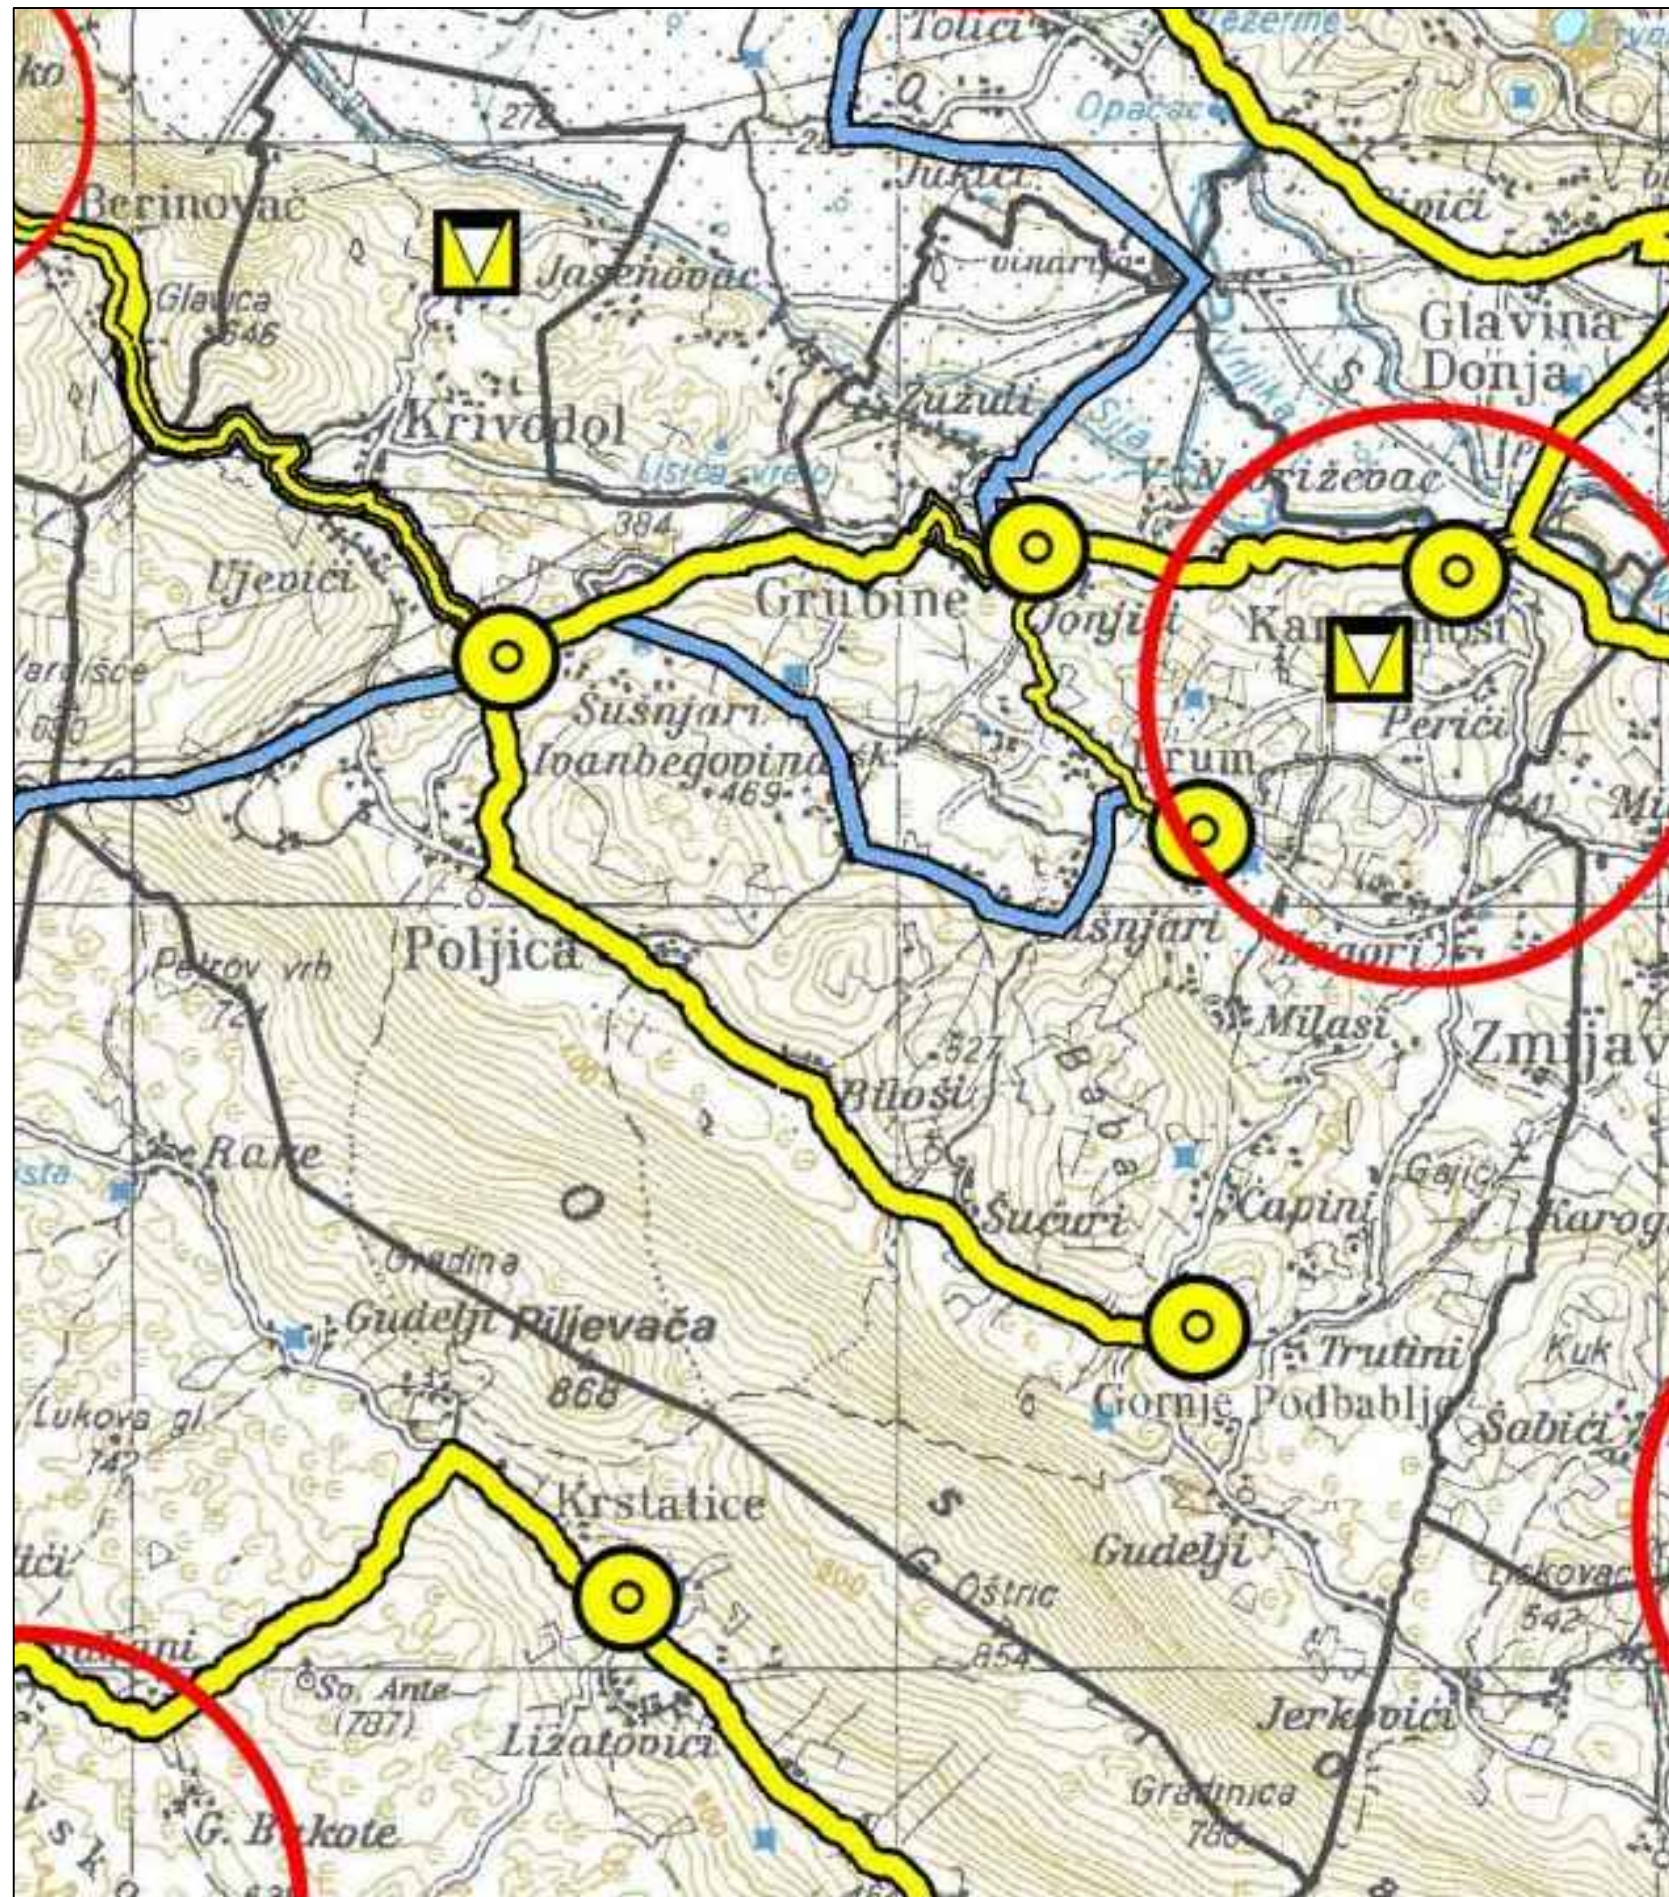

SPLITSKO-DALMATINSKA ŽUPANIJA

**IZMJENE I DOPUNE PROSTORNOG PLANA
SPLITSKO-DALMATINSKE ŽUPANIJE**

**Kartografski prikaz :
2. INFRASTRUKTURNI SUSTAVI
2.4. POŠTA I TELEKOMUNIKACIJE**

M = 1 : 100 000

STUDENI 2021. GOD.

TUMAČ PLANSKOG ZNAKOVLJA :

GRANICE
Teritorijalne i statističke granice
 — Državna granica
 — Županijska granica
 — Gradska/općinska granica

POŠTA I TELEKOMUNIKACIJE
Pošta
 □ Glavni poštanski centar
 □ Poštanski centar
 □ Jedinica poštanske mreže

Javne telekomunikacije u nepokretnoj mreži
 ● Područna centrala
 ● Područna centrala - planirana

Vodovi i kanali
 — EKI međunarodnog značaja
 — EKI lokalnog značaja
 — EKI planirana

JAVNE TELEKOMUNIKACIJE U POKRETNJ MREŽI
Samostojeći stupovi
 ● Aktivna lokacija
 ● Planirana lokacija
 ● Kontrolna mjerna postaja

Radio i TV sustav veza
 ● TV odašiljač
 ● Ostali TV odašiljači, TV pretvarači i FM odašiljači

Splitsko-dalmatinska županija	
Naziv prostornog plana: III. Izmjene i dopune Prostornog plana Splitsko-dalmatinske županije (“Službeni glasnik Splitsko-dalmatinske županije” broj 103, 804, 505, 506, 1307, 813, 147/15)	
Naziv kartografskog prikaza: Pošta i telekomunikacije	
Broj kartografskog prikaza: 2.4.	Mjerilo kartografskog prikaza: 1:100 000
Odluka o izradi izmjena i dopuna PPSDŽ-a: “Službeni glasnik SDŽ”, broj 63/18	Odluka Županijske skupštine o donošenju Plana: “Službeni glasnik SDŽ”, broj 154/21
Objava javne rasprave: - “Službeni glasnik SDŽ”, broj 148/19 od 08.11.2019. - mrežna stranica SDŽ od 08.11.2019. - “Službeni glasnik SDŽ”, broj 148/19 od 08.11.2019.	Javni uvid održan: 14.11.2019. – 16.12.2019.
Objava ponovne javne rasprave: - “Službeni glasnik SDŽ”, broj 84/20 od 14.09.2020. - mrežna stranica SDŽ od 23.09.2020. - mrežna stranica MPPI od 21.09.2020. - “Službeni glasnik SDŽ”, broj 23/20 od 23.09.2020.	Javni uvid održan: 29.09.2020. – 13.10.2020.
Pečat tijela odgovornog za provođenje javnih rasprava:	Odgovorna osoba za provođenje javnih rasprava: Mario Riadevenjić, dipl.ing.građ.
Suglasnost na prijedlog članka 108. Zakona o prostornom uređenju (NN 153/13, 65/17, 114/18, 39/19, 98/19) Ministarstva prostornoga uređenja, graditeljstva i državne imovine: Klasa: 350-02/21-11/3 Ur broj: 351-06-1-2-21-9 Datum: 30. lipnja 2021.	
Pravna osoba koja je izradila Plan:	JAVNA USTANOVA ZAVOD ZA PROSTORNO UREĐENJE SPLITSKO-DALMATINSKE ŽUPANIJE
Pečat pravne osobe koja je izradila Plan:	Odgovorni voditelj izrade Plana: Niko Mrčić, dipl. ing. arh. Nora Nikšić, dipl. ing. arh. Luca Ninčević, mag. ing. arch.
Koordinator izrade Plana: Petar Matković, dipl. ing. arh.	Stručni tim u izradi Plana: Niko Mrčić, dipl. ing. arh. - ravnatelj Petar Matković, dipl. ing. arh. Rid Ruščić, oec. Zdravko Grčić, bcc. jav. up. Darko Rom, ing. el.
Pečat Županijske skupštine:	Predsjednik Županijske skupštine: Mate Šimundić, prof.
Istovjetnost ovog prostornog plana s izvornikom ovjerava:	Pečat nositelja izrade: