


IZMJENE I DOPUNE PROSTORNOG PLANA UREĐENJA OPĆINE PODBABLJE

IZVOD IZ PROSTORNOG PLANA SPLITSKO - DALMATINSKE ŽUPANIJE

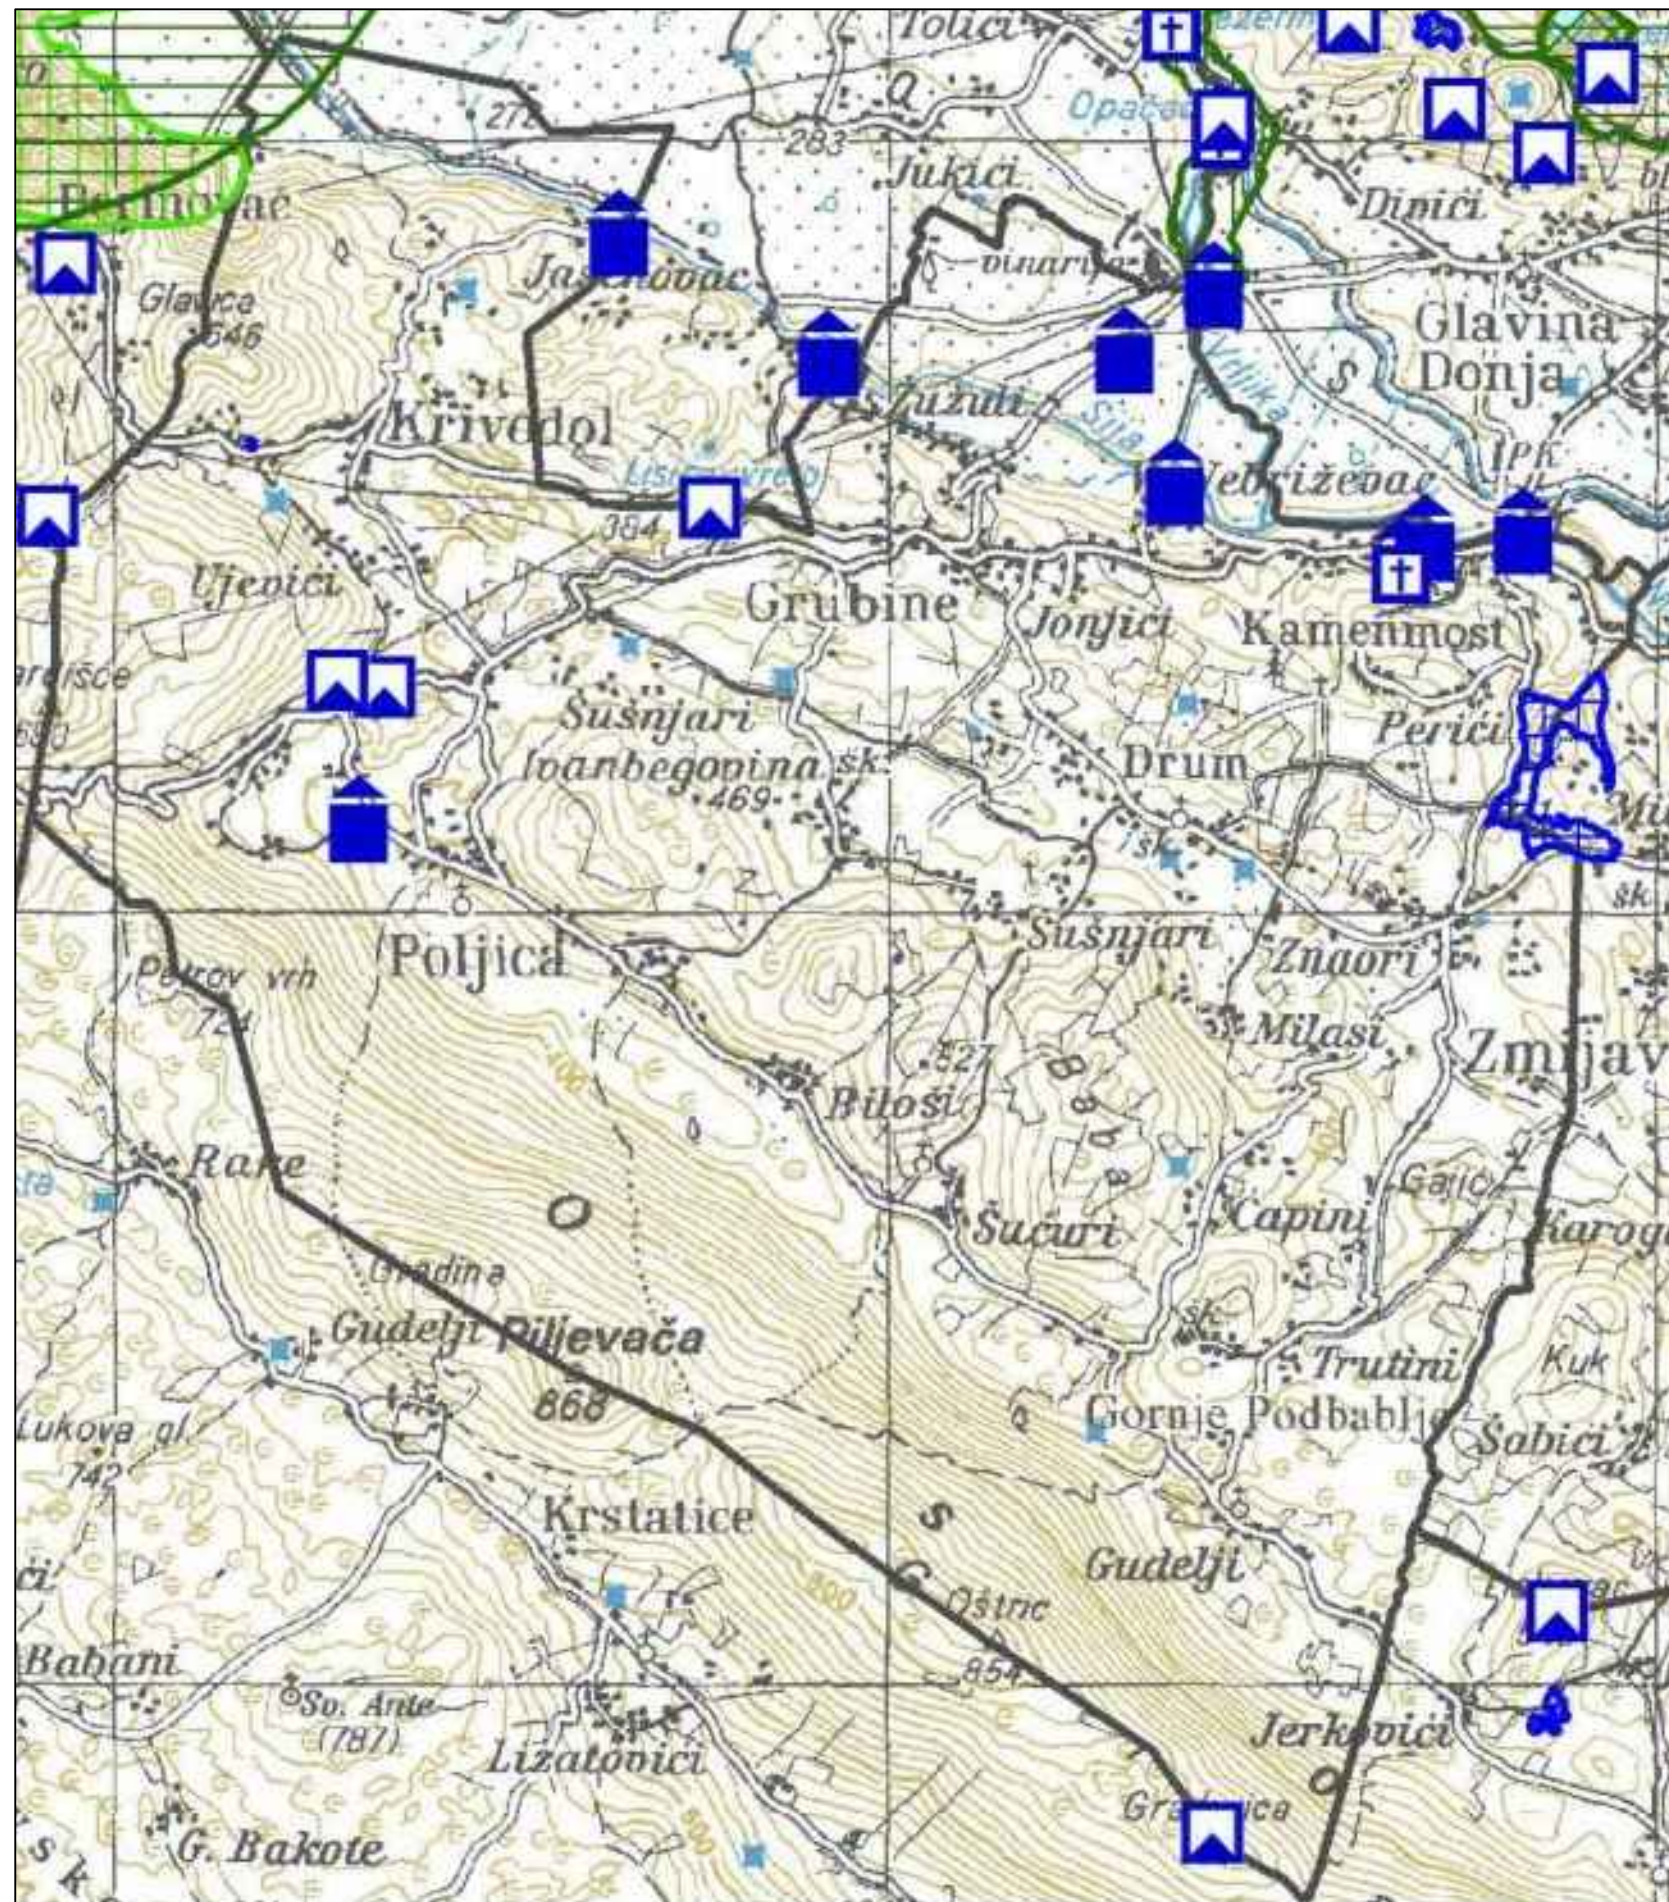

SPLITSKO-DALMATINSKA ŽUPANIJA

**IZMJENE I DOPUNE PROSTORNOG PLANA
SPLITSKO-DALMATINSKE ŽUPANIJE**

Kartografski prikaz :
3. UVJETI KORIŠTENJA, UREĐENJA
I ZAŠTITE PROSTORA
3.1. PODRUČJA POSEBNIH UVJETA KORIŠTENJA-
PRIRODNA I GRADITELJSKA BAŠTINA

M = 1 : 100 000

STUDENI 2021. GOD.

TUMAČ PLANSKOG ZNAKOVLJA :

GRANICE
Teritorijalne i statističke granice

- Državna granica
- Županijska granica
- Gradska/općinska granica

UVJETI KORIŠTENJA
Područja posebnih uvjeta korištenja

Zaštićeni dijelovi prirode	Dijelovi prirode predloženi za zaštitu
Park prirode	Posebni rezervat-ihitiološki
Posebni rezervat-ihitiološki	Park šuma
Park šuma	Značajni krajobraz
Značajni krajobraz	Spomenik prirode-geomorfološki
Spomenik prirode-geomorfološki	Spomenik parkovne arhitekture
Spomenik parkovne arhitekture	Spomenik prirode
Spomenik prirode	
Geopark	

Graditeljska i arheološka baština

Međunarodni značaj - svjetska baština	Arheološka zona
Arheološki pojedinačni lokalitet	Kulturni krajolik
Arheološki pojedinačni lokalitet -podmorski	Rularna cjelina
Civilna građevina	Urbana cjelina
Sakralna građevina	
Vojna građevina	

Splitsko-dalmatinska županija	
Naziv prostornog plana: III. Izmjene i dopune Prostornog plana Splitsko-dalmatinske županije (“Službeni glasnik Splitsko-dalmatinske županije” broj 1/03, 8/04, 5/05, 5/06, 13/07, 8/13, 14/7/15)	
Naziv kartografskog prikaza: Područja posebnih uvjeta korištenja - Prirodna i graditeljska baština	
Broj kartografskog prikaza: 3.1.	Mjerilo kartografskog prikaza: 1:100 000
Odluka o izradi izmjena i dopuna PPSDŽ-a: “Službeni glasnik SDŽ”, broj 63/18	Odluka Županijske skupštine o donošenju Plana: “Službeni glasnik SDŽ”, broj 154/21
Objava javne rasprave: - “Službeni glasnik SDŽ”, broj 148/19 od 08.11.2019. - mrežna stranica SDŽ od 08.11.2019. - mrežna stranica MPOJU od 08.11.2019. - “Slobodna Dalmacija” od 11.11.2019.	Javni uvid održan: 14.11.2019. - 16.12.2019.
Objava ponovne javne rasprave: - “Službeni glasnik SDŽ”, broj 84/20 od 14.09.2020. - mrežna stranica SDŽ od 23.09.2020. - mrežna stranica MPOJU od 21.09.2020. - “Slobodna Dalmacija” od 23.09.2020.	Javni uvid održan: 29.09.2020. - 13.10.2020.
Pečat tijela odgovornog za provođenje javnih rasprava:	Odgovorna osoba za provođenje javnih rasprava: Mario Radevenjić, dipl.ing.grad.
Suglasnost na plan prema članku 108. Zakona o prostornom uređenju (NN 153/13, 65/17, 114/18, 39/19, 98/19) Ministarstva prostornog uređenja, graditeljstva i državne imovine Klasa: 350-02/21-11/3 Ur.broj: 351-06-1-2-21-9 Datum: 30. lipnja 2021.	
Pravna osoba koja je izradila Plan:	JAVNA USTANOVA ZAVOD ZA PROSTORNO UREĐENJE SPLITSKO-DALMATINSKE ŽUPANIJE
Pečat pravne osobe koja je izradila Plan:	Odgovorni voditelj izrade Plana: Niko Mrčić, dipl.ing.arh.
Koordinator izrade Plana: Petar Matković, dipl.ing.arh.	Stužni tim u izradi Plana: Zoran Botić, dipl.ing.grad. Hrvoje Lukšić, mag.prav. Rid Ruščić, oec. Zdravko Grčić, bcc.jav.up. Darko Rom, ing.el.
Pečat Županijske skupštine:	Predsjednik Županijske skupštine: Mate Šimundić, prof.
Istovjetnost ovog prostornog plana s izvornikom ovjerava:	Pečat nositelja izrade: