


IZMJENE I DOPUNE PROSTORNOG PLANA UREĐENJA OPĆINE PODBABLJE

IZVOD IZ PROSTORNOG PLANA SPLITSKO - DALMATINSKE ŽUPANIJE

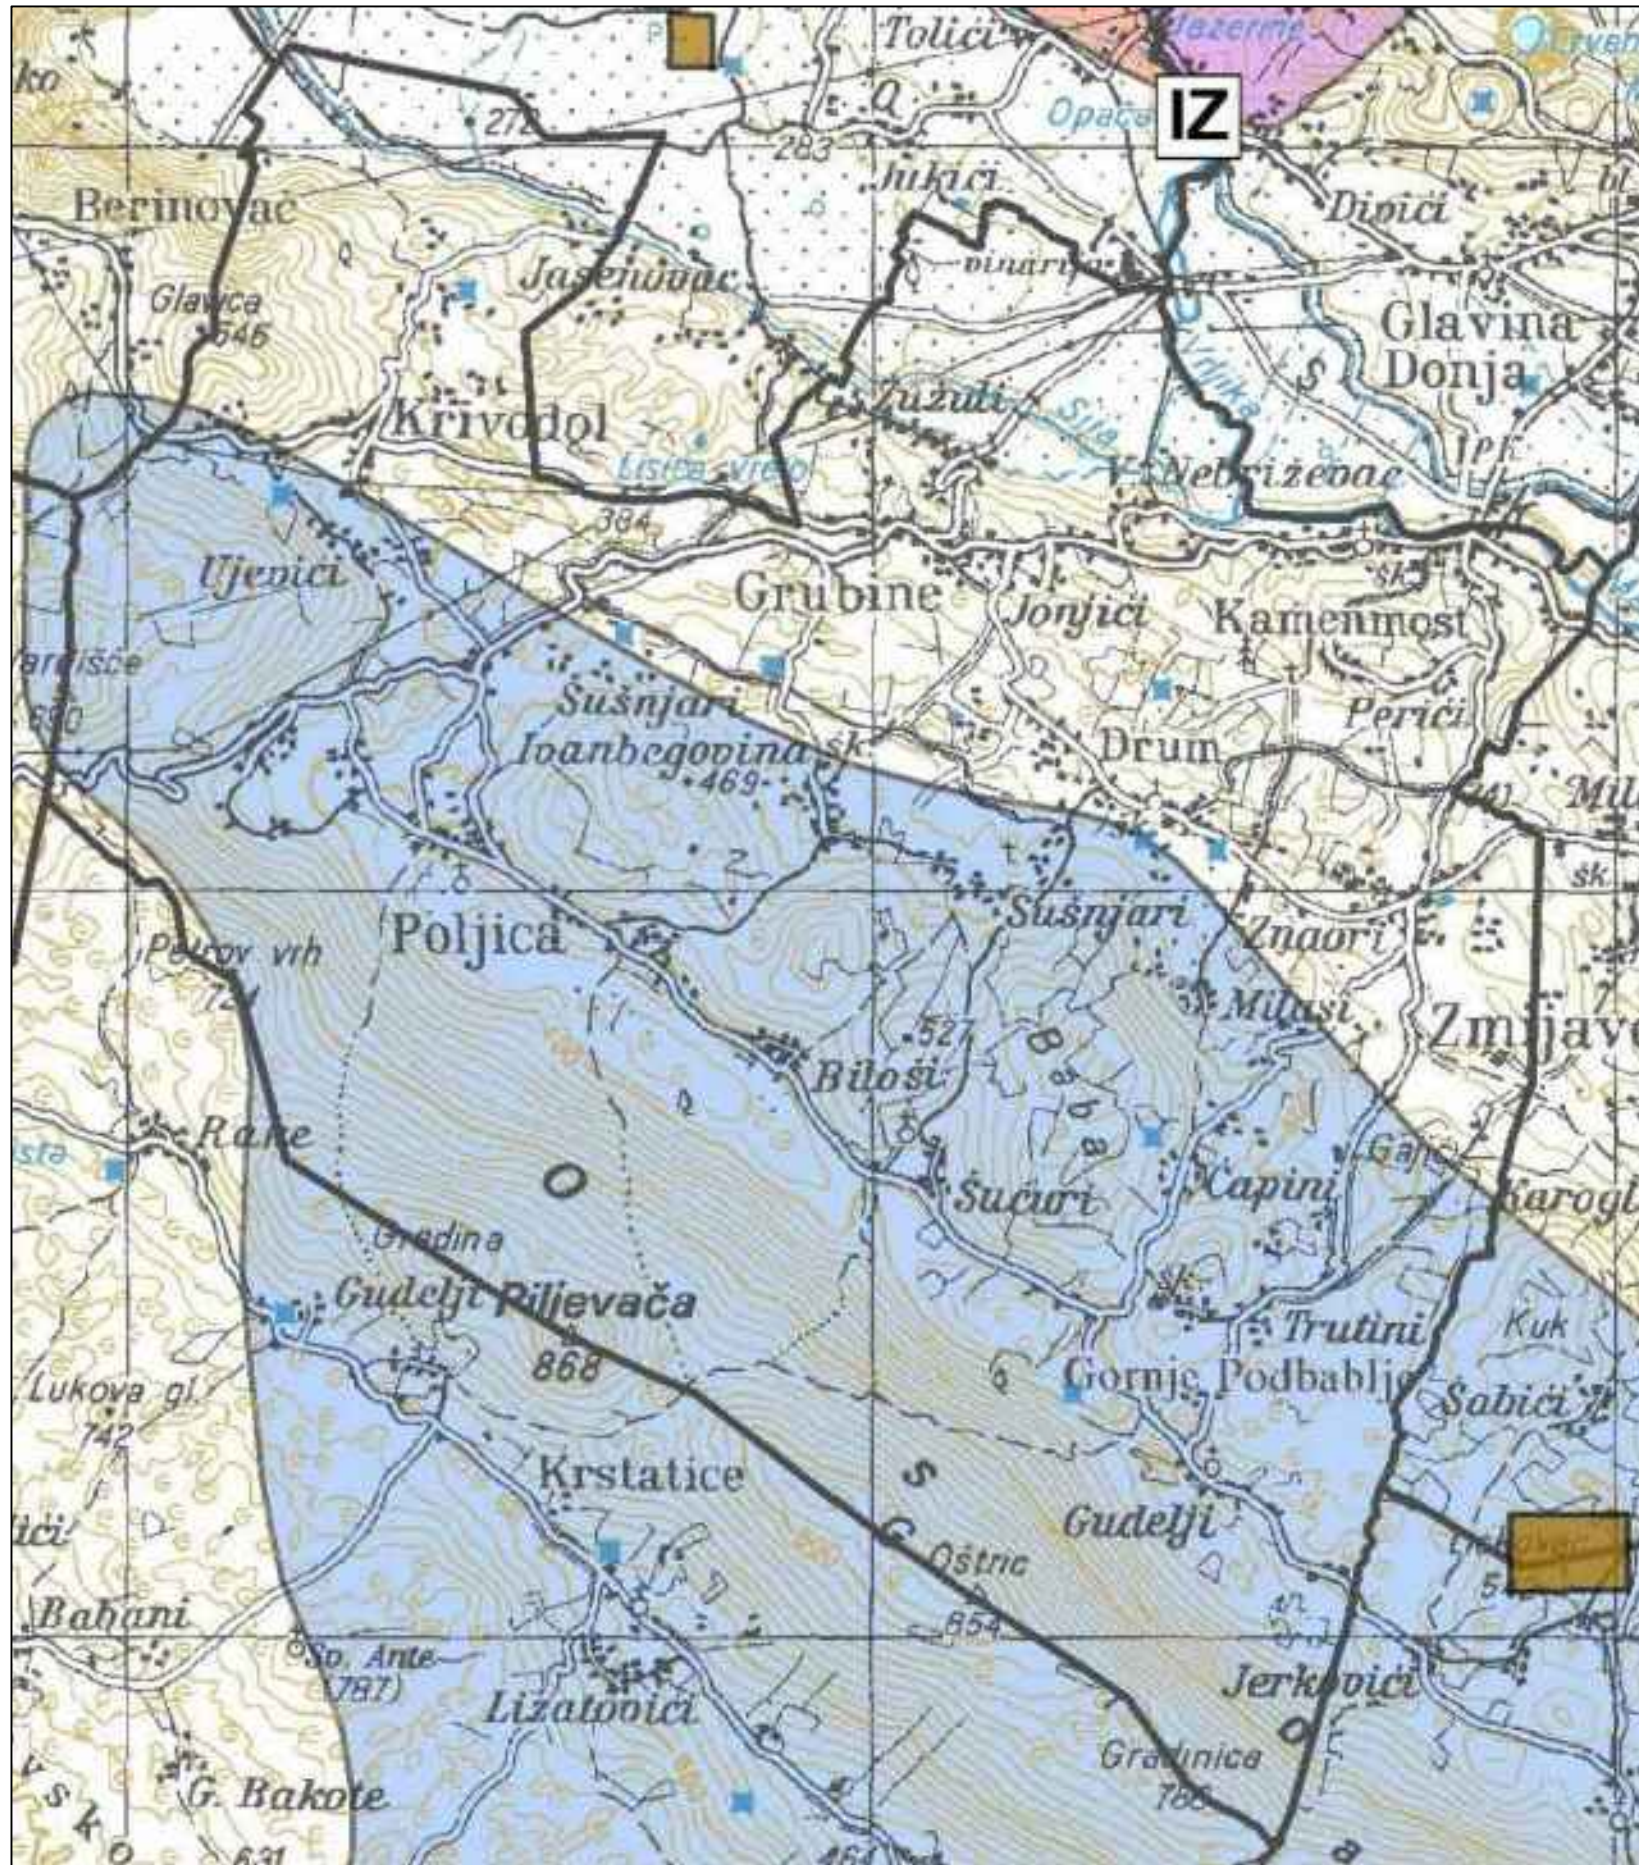

SPLITSKO-DALMATINSKA ŽUPANIJA

**IZMJENE I DOPUNE PROSTORNOG PLANA
SPLITSKO-DALMATINSKE ŽUPANIJE**

Kartografski prikaz :
**3. UVJETI KORIŠTENJA, UREĐENJA
I ZAŠTITE PROSTORA**
3.2.1. PODRUČJA POSEBNIH OGRANIČENJA U KORIŠTENJU

M = 1 : 100 000

STUDENI 2021. GOD.

TUMAČ PLANSKOG ZNAKOVLJA :

GRANICE
Teritorijalne i statističke granice

- Državna granica
- Županijska granica
- Gradska/općinska granica
- Granice prostora ograničenja u ZOP-u

UVJETI KORIŠTENJA
Područja posebnih ograničenja u korištenju

Tlo

- Istražni prostor mineralne sirovine
- E3 Eksploatacijsko polje

Vode
Vodozaštitno područje

- II. zona sanitarne zaštite
- III. zona sanitarne zaštite
- IV. zona sanitarne zaštite
- IZ Izvorište

Splitsko-dalmatinska županija	
Naziv prostornog plana: III. Izmjena i dopune Prostornog plana Splitsko-dalmatinske županije (“Službeni glasnik Splitsko-dalmatinske županije” broj 1/03, 8/04, 5/05, 5/06, 13/07, 9/13, 147/15)	
Naziv kartografskog prikaza: Područja posebnih ograničenja u korištenju	
Broj kartografskog prikaza: 3.2.1.	Mjerilo kartografskog prikaza: 1:100 000
Odluka o izradi Izmjena i dopuna PPSDŽ-a: “Službeni glasnik SDŽ”, broj 63/18	Odluka Županijske skupštine o donošenju Plana: “Službeni glasnik SDŽ”, broj 154/21
Objava javne rasprave: - “Službeni glasnik SDŽ”, broj 148/19 od 08.11.2019. - mrežna stranica SDŽ od 08.11.2019. - mrežna stranica MUP-a od 08.11.2019. - “Slobodna Dalmacija” od 11.11.2019.	Javni uvid održan: 14.11.2019. - 16.12.2019.
Objava ponovne javne rasprave: - “Službeni glasnik SDŽ”, broj 94/20 od 14.09.2020. - mrežna stranica SDŽ od 23.09.2020. - mrežna stranica MUP-a od 23.09.2020. - “Slobodna Dalmacija” od 23.09.2020.	Javni uvid održan: 29.09.2020. - 13.10.2020.
Pečat tijela odgovornog za provođenje javnih rasprava:	Odgovorna osoba za provođenje javnih rasprava: Mario Radevenjić, dipl.ing.građ.
Suglasnost na plani prema članku 108. Zakona o prostornom uređenju (NN 153/13, 65/17, 114/18, 39/19, 98/19) Ministarstva prostornoga uređenja, graditeljstva i državne imovine Klasa: 350-02/21-11/3 Ur.broj: 351-06-1-2-21-9 Datum: 30. lipnja 2021.	
Pravna osoba koja je izradila Plan:	JAVNA USTANOVA ZAVOD ZA PROSTORNO UREĐENJE SPLITSKO-DALMATINSKE ŽUPANIJE
Pečat pravne osobe koja je izradila Plan:	Odgovorni voditelj izrade Plana: Niko Mrčić, dipl. ing. arch. <small>NIKO MRČIĆ DIPLOMATSKI INŽINER URBANIST A-0-28</small>
Koordinator izrade Plana: Petar Matković, dipl. ing. arch.	PETAR MATKOVIĆ DIPLOMATSKI INŽINER URBANIST A-0-145
Stručni tim u izradi Plana: Niko Mrčić, dipl. ing. arch. - ravnatelj Petar Matković, dipl. ing. arch. Nora Nikšić, dipl. ing. arch. Luca Ninčević, mag.ing. arch.	Zoran Botić, dipl. ing. građ. Hrvoje Lukčić, mag. prav. Rid Ružičić, oec. Zdravko Grčić, bcc. jav. up. Darko Rom, ing. el.
Pečat Županijske skupštine:	Predsjednik Županijske skupštine: Mate Šimundić, prof.
Istovjetnost ovog prostornog plana s izvornikom ovrjava:	Pečat nositelja izrade: