


# IZMJENE I DOPUNE PROSTORNOG PLANA UREĐENJA OPĆINE PODBABLJE

## IZVOD IZ PROSTORNOG PLANA SPLITSKO - DALMATINSKE ŽUPANIJE

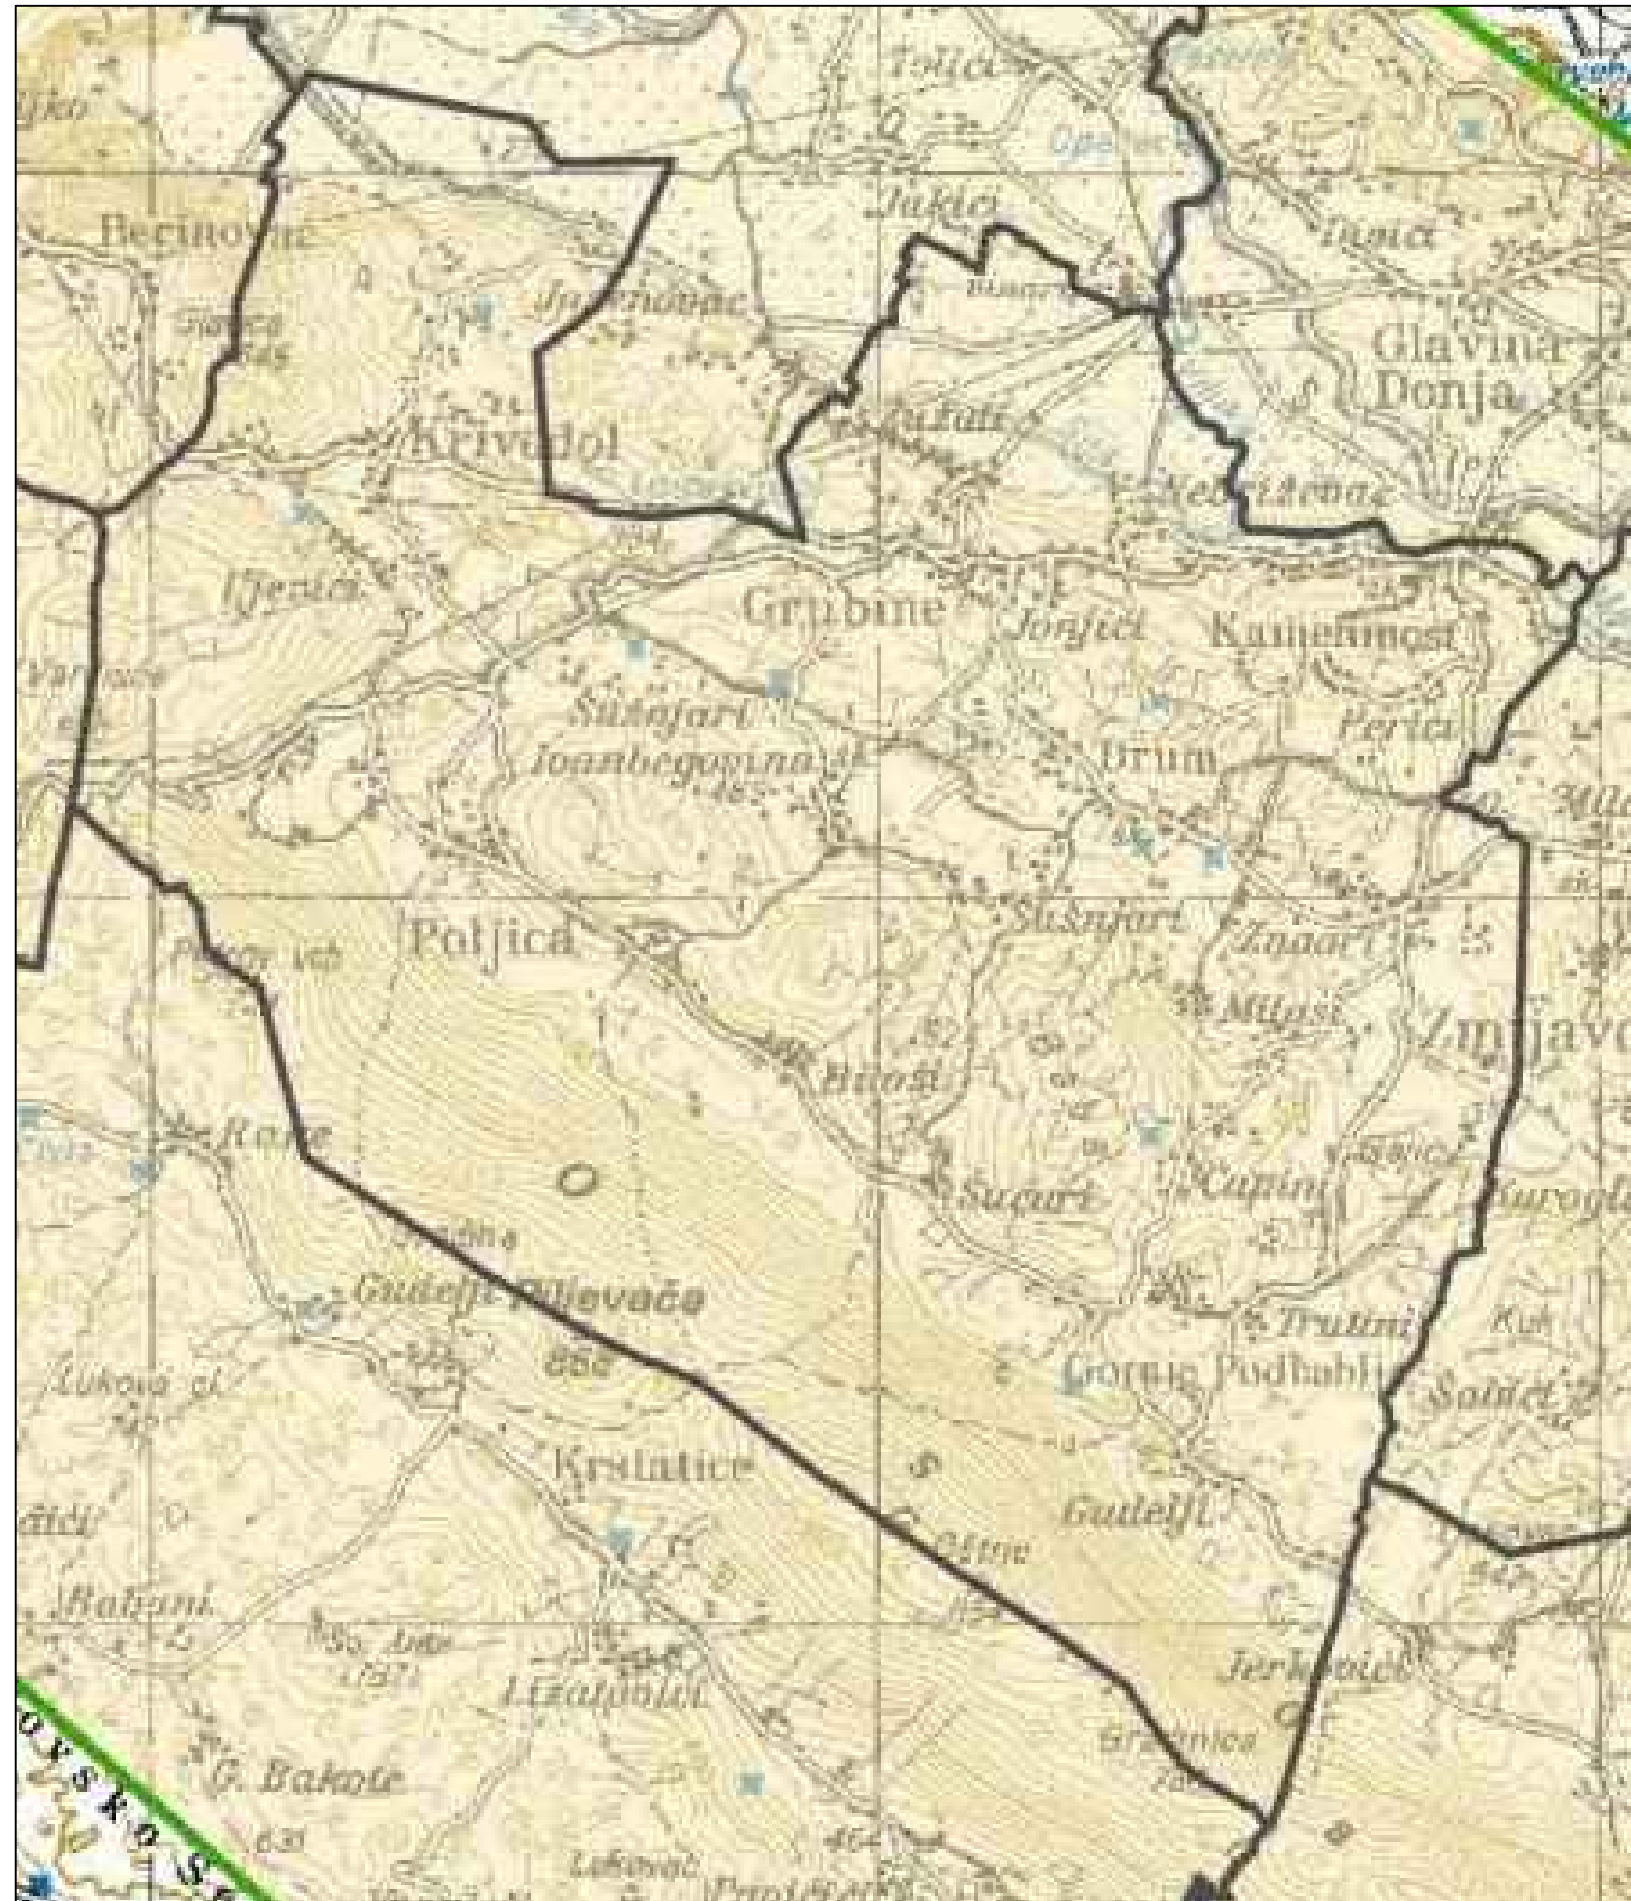

**SPLITSKO-DALMATINSKA ŽUPANIJA**

**IZMJENE I DOPUNE PROSTORNOG PLANA  
SPLITSKO-DALMATINSKE ŽUPANIJE**

**Kartografski prikaz :**  
**3. UVJETI KORIŠTENJA, UREĐENJA  
I ZAŠTITE PROSTORA**  
**3.2.2. PODRUČJA POSEBNIH OGRANIČENJA U KORIŠTENJU  
- PODRUČJA ZA ISTRAŽIVANJE UGLJIKOVODIKA**

M = 1 : 150 000  
 STUDENI 2021. GOD.

**TUMAČ PLANSKOG ZNAKOVLJA :**

**GRANICE**

- Državna granica
- Županijska granica
- Gradska/općinska granica

**Područja za istraživanje ugljikovodika**

- Područja za istraživanje ugljikovodika (kopno)
- Područja za istraživanje ugljikovodika (more)

Splitsko-dalmatinska županija	
Naziv prostornog plana: <b>III. Izmjene i dopune Prostornog plana Splitsko-dalmatinske županije</b> ("Službeni glasnik Splitsko-dalmatinske županije" broj 1503, 504, 505, 506, 1307, 913, 14715)	
Naziv kartografskog prikaza: <b>Područja posebnih ograničenja u korištenju - Područja za istraživanje ugljikovodika</b>	
Broj kartografskog prikaza: <b>3.2.2.</b>	Mjerilo kartografskog prikaza: <b>1:100 000</b>
Odluka o izradi Izmjena i dopuna PPSDŽ-a: "Službeni glasnik SDŽ", broj 63/18	Odluka Županijske skupštine o donošenju Plana: "Službeni glasnik SDŽ", broj 154/21
Objava javne rasprave: - Službeni glasnik SDŽ: broj 148/19 od 08.11.2019. - mrežna stranica SDŽ od 08.11.2019. - mrežna stranica MJPU od 08.11.2019. - "Službeni glasnik" od 11.11.2019.	Javni uvid održan: 14.11.2019. - 16.12.2019.
Objava ponovne javne rasprave: - Službeni glasnik SDŽ: broj 94/20 od 14.09.2020. - mrežna stranica SDŽ od 23.09.2020. - mrežna stranica MJPU od 21.09.2020. - "Službeni glasnik" od 23.09.2020.	Javni uvid održan: 29.09.2020. - 13.10.2020.
Pečat tijela odgovornog za provođenje javnih rasprava:	Odgovorna osoba za provođenje javnih rasprava: <b>Mario Radevenjić, dipl.ing.grad.</b>
Suglasnost na plan prema članku 108. Zakona o prostornom uređenju (NN 153/13, 65/17, 114/18, 39/19, 98/19) Ministarstva prostornoga uređenja, graditeljstva i državne imovine. Klasa: 350-02/21-11/3 Ur. broj: 351-06-1-2-21-9 Datum: 30. lipnja 2021.	
Pravna osoba koja je izradila Plan:	<b>JAVNA USTANOVA ZAVOD ZA PROSTORNO UREĐENJE SPLITSKO-DALMATINSKE ŽUPANIJE</b>
Pečat pravne osobe koja je izradila Plan:	Odgovorni voditelj izrade Plana: <b>Niko Mrčić, dipl. ing. arh.</b>
Koordinator izrade Plana: <b>Petar Matković, dipl. ing. arh.</b>	<b>PETAR MATKOVIĆ</b> dipl.ing. arh. ODLAŠTEN ARHITEKTI URBANISTI A-01 58
Stručni tim u izradi Plana: Niko Mrčić, dipl. ing. arh. - ravnatelj Petar Matković, dipl. ing. arh. Nora Nikšić, dipl. ing. arh. Luca Ninčević, mag.ing. arch.	Zoran Botić, dipl. ing. grad. Hrvoje Luksić, mag. prav. Rid Ruščić, oec. Zdravko Grčić, bcc. jav. up. Darko Rom, ing. el.
Pečat Županijske skupštine:	Predsjednik Županijske skupštine: <b>Mate Šimundić, prof.</b>
Istovjetnost ovog prostornog plana s izvornikom ovjerava:	Pečat nositelja izrade: