


# IZMJENE I DOPUNE PROSTORNOG PLANA UREĐENJA OPĆINE PODBABLJE

## IZVOD IZ PROSTORNOG PLANA SPLITSKO - DALMATINSKE ŽUPANIJE

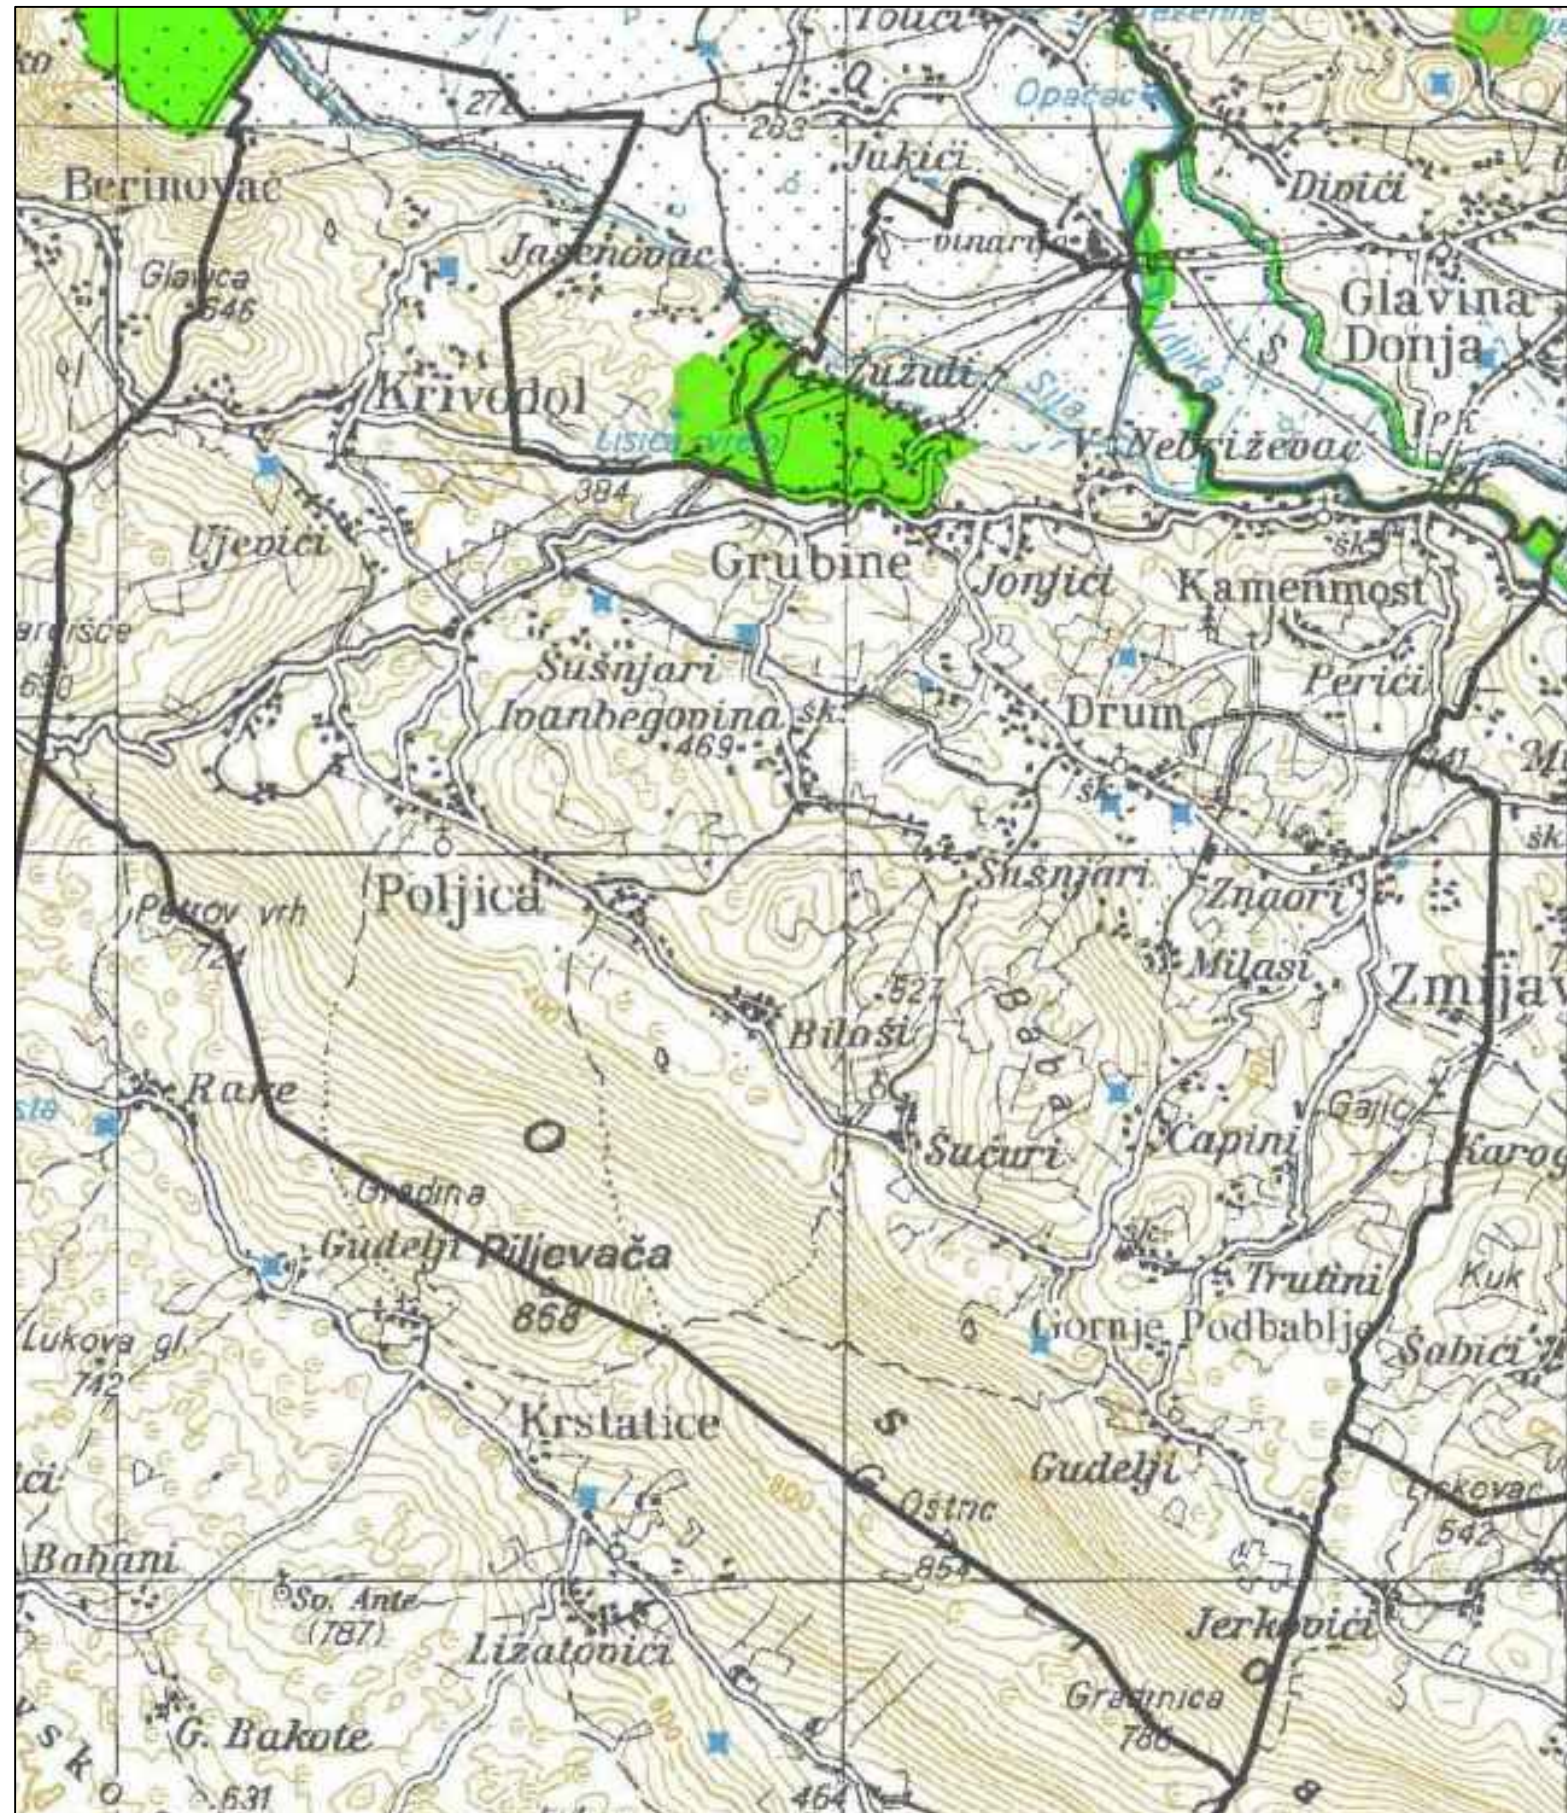

**SPLITSKO-DALMATINSKA ŽUPANIJA**

**IZMJENE I DOPUNE PROSTORNOG PLANA  
SPLITSKO-DALMATINSKE ŽUPANIJE**

**Kartografski prikaz :**  
**3. UVJETI KORIŠTENJA, UREĐENJA  
I ZAŠTITE PROSTORA**  
**3.3. EKOLOŠKA MREŽA**

M = 1 : 100 000

STUDENI 2021. GOD.

TUMAČ PLANSKOG ZNAKOVLJA :

**GRANICE**  
Teritorijalne i statističke granice

- Državna granica
- Županijska granica
- Gradska/općinska granica

**EKOLOŠKA MREŽA**

- Područja očuvanja značajna za vrste i stanišne tipove (POVS)
- Područja očuvanja značajna za ptice (POP)
- Područja očuvanja značajna za vrste i stanišne tipove (POVS)
- Granice prostora ograničenja u ZOP-u

| Splitsko-dalmatinska županija   |  |
|---|--|
| Naziv prostornog plana: <b>III. Izmjene i dopune Prostornog plana Splitsko-dalmatinske županije</b><br>(“Službeni glasnik Splitsko-dalmatinske županije” broj 1/03, 8/04, 5/05, 5/06, 13/07, 9/13, 14/15)   |  |
| Naziv kartografskog prikaza: <b>Ekoška mreža</b>  |  |
| Broj kartografskog prikaza: <b>3,3.</b>   | Mjerilo kartografskog prikaza: <b>1:100 000</b>  |
| Odluka o izradi Izmjena i dopuna PPSDŽ-a:<br>“Službeni glasnik SDŽ”, broj 63/18   | Odluka Županijske skupštine o donošenju Plana:<br>“Službeni glasnik SDŽ”, broj 154/21  |
| Objava javne rasprave:<br>- “Službeni glasnik SDŽ”, broj 149/19 od 06.11.2019.<br>- mrežna stranica SDŽ od 08.11.2019.<br>- mrežna stranica MŽUP-a od 08.11.2019.<br>- “Slobodna Dalmacija” od 11.11.2019.  | Javni uvid održan:<br>14.11.2019. - 16.12.2019.  |
| Objava ponovne javne rasprave:<br>- “Službeni glasnik SDŽ”, broj 94/20 od 14.09.2020.<br>- mrežna stranica SDŽ od 23.09.2020.<br>- mrežna stranica MŽUP-a od 21.09.2020.<br>- “Slobodna Dalmacija” od 23.09.2020.   | Javni uvid održan:<br>29.09.2020. - 13.10.2020.  |
| Pečat tijela odgovornog za provođenje javnih rasprava:  | Odgovorna osoba za provođenje javnih rasprava:<br><b>Mario Radevenjić, dipl.ing.grad.</b>  |
| Suglasnost na plan prema članku 108. Zakona o prostornom uređenju (NN 153/13, 65/17, 114/18, 39/19, 98/19)<br>Ministarstva prostornog uređenja, graditeljstva i državne imovine<br>Klasa: 350-02/21-11/3    Ur.broj: 351-06-1-2-21-9    Datum: 30. lipnja 2021. |  |
| Pravna osoba koja je izradila Plan:   | <b>JAVNA USTANOVA<br/>ZAVOD ZA PROSTORNO UREĐENJE<br/>SPLITSKO-DALMATINSKE ŽUPANIJE</b>  |
| Pečat pravne osobe koja je izradila Plan:   | Odgovorni voditelj izrade Plana:<br><b>Niko Mrčić, dipl.ing.arch.</b>  |
| Koordinator izrade Plana: <b>Petar Matković, dipl.ing.arch.</b>   | <b>PETAR MATKOVIĆ</b><br>dipl.ing.arch.<br>GRADITELJSTVO I URBANIST<br>A-U 28  |
| Stručni tim u izradi Plana:<br><b>Niko Mrčić, dipl.ing.arch. - ravnatelj</b><br><b>Petar Matković, dipl.ing.arch.</b><br><b>Nora Nikšić, dipl.ing.arch.</b><br><b>Luca Ninčević, mag.ing.arch.</b>  | <b>Zoran Botić, dipl.ing.grad.</b><br><b>Hrvoje Lukšić, mag.prav.</b><br><b>Rid Ruščić, oec.</b><br><b>Zdravko Grčić, bcc.jav.up.</b><br><b>Darko Rom, ing.el.</b> |
| Pečat Županijske skupštine:   | Predsjednik Županijske skupštine:<br><b>Mate Šimundić, prof.</b>   |
| Istovjetnost ovog prostornog plana s izvornikom ovjerava:   | Pečat nositelja izrade:  |