



IZMJENE I DOPUNE PROSTORNOG PLANA UREĐENJA OPĆINE PODSTRANA

0 50m 100m 200m

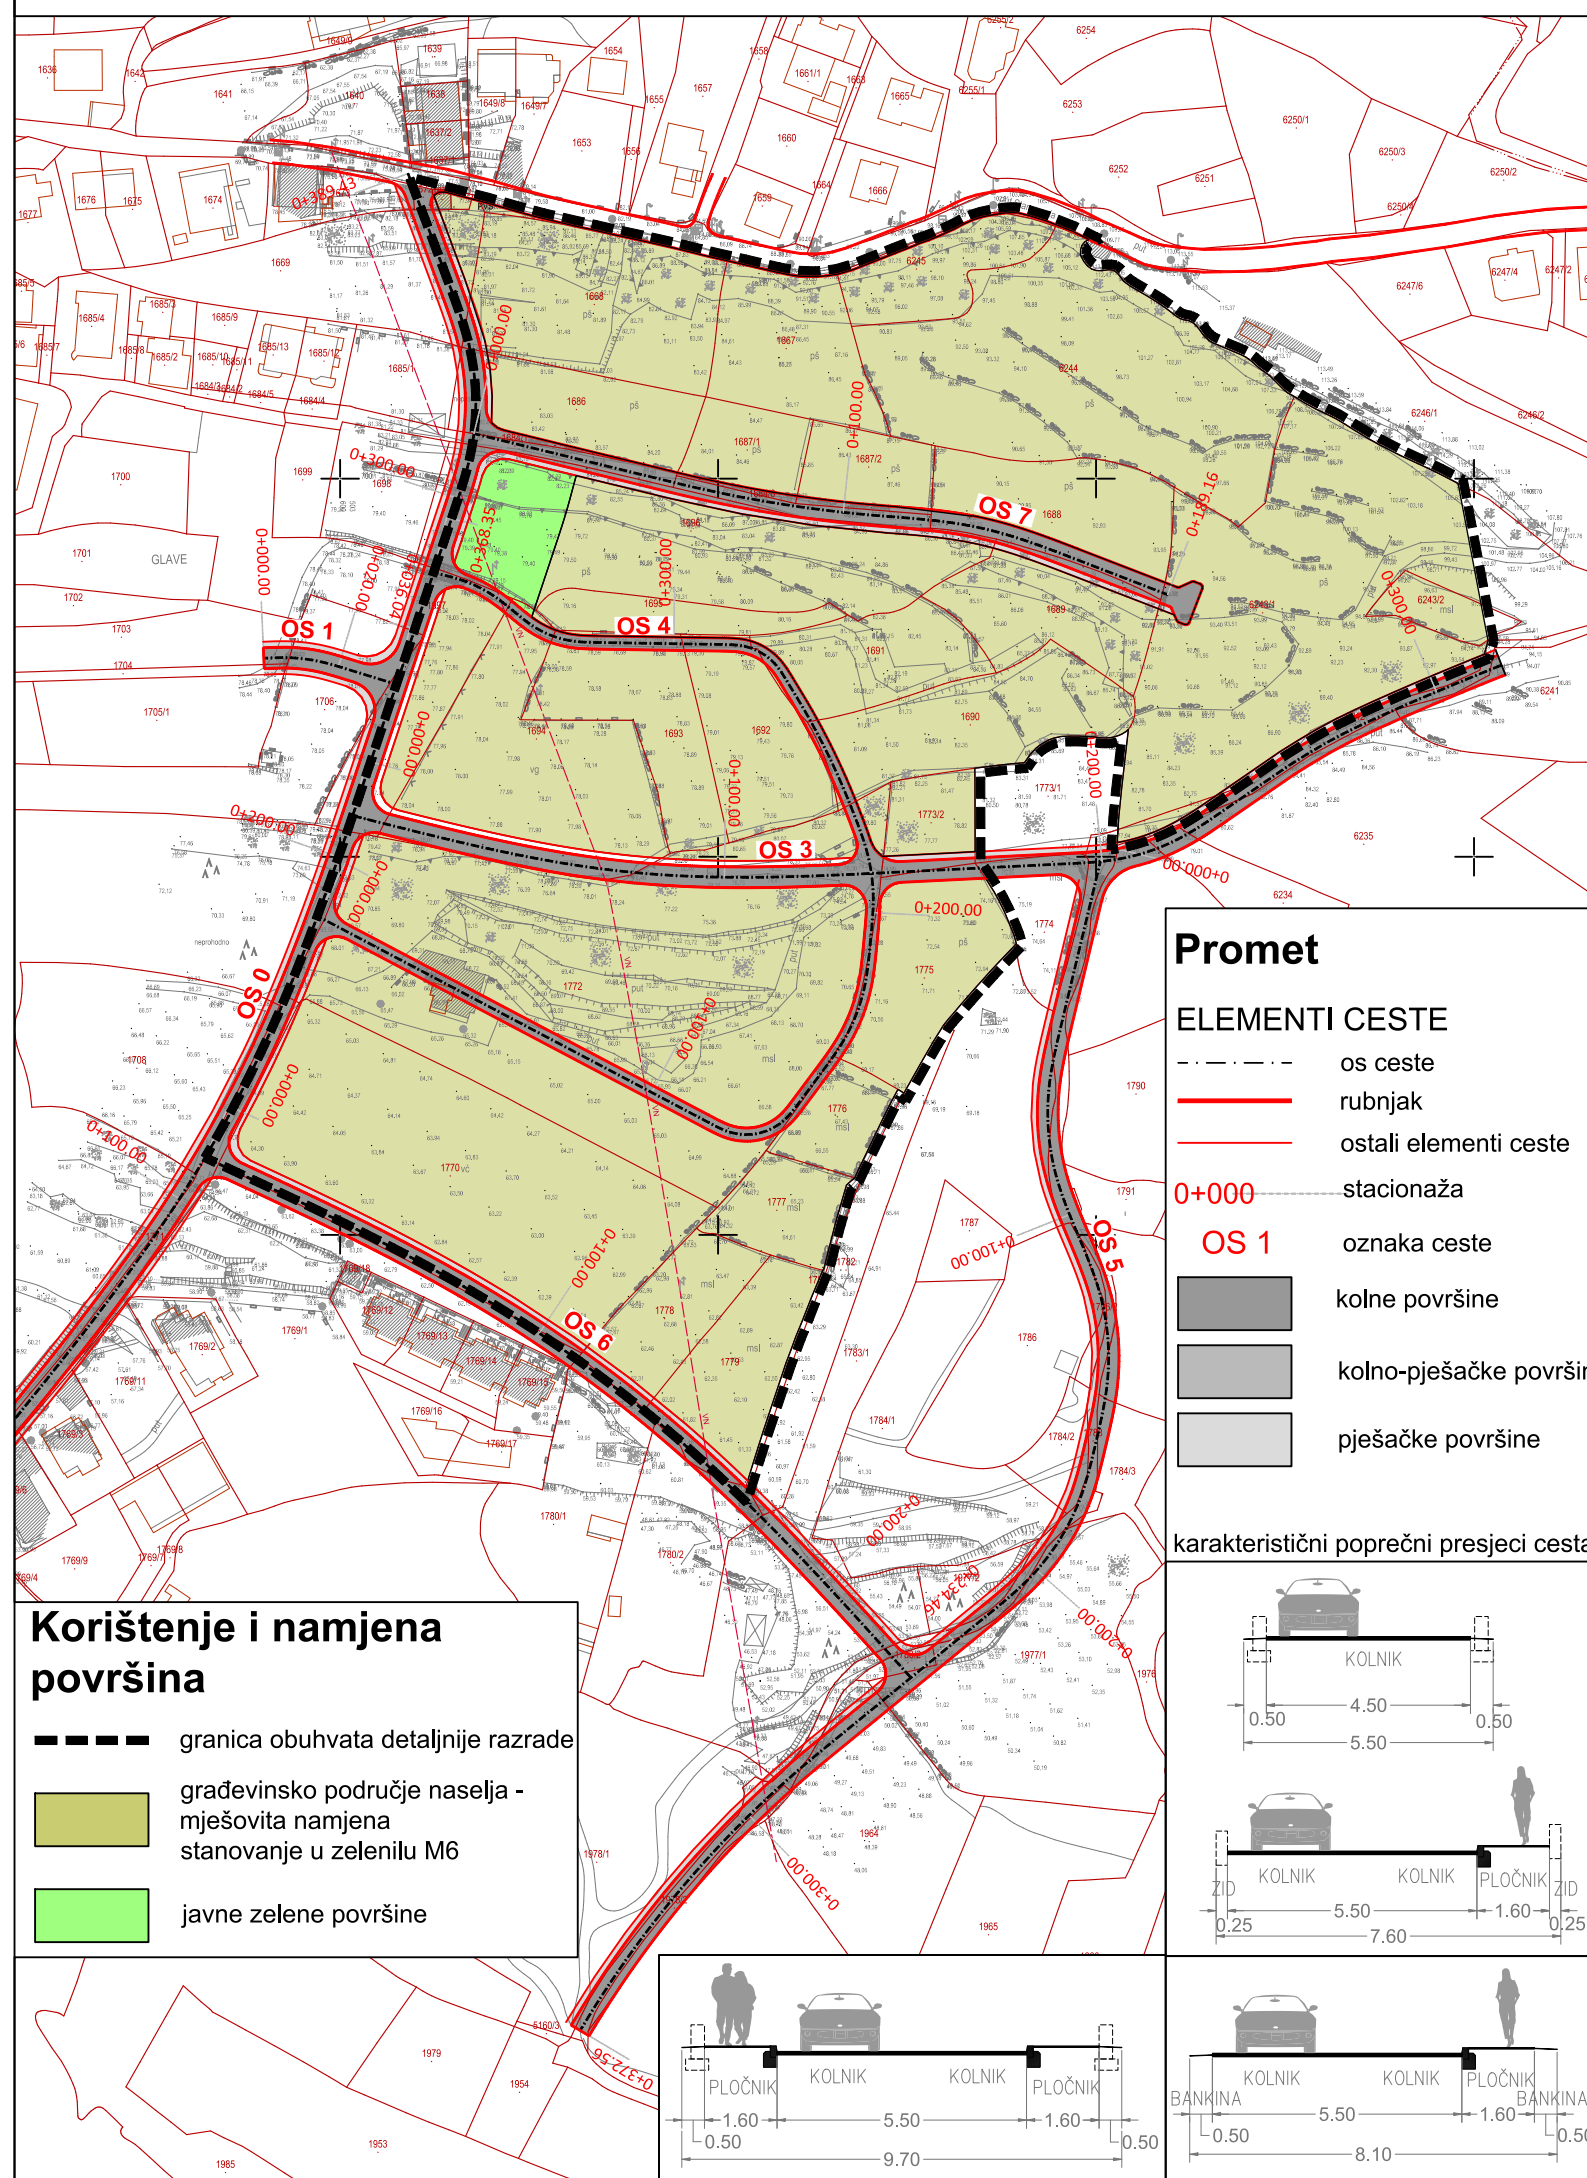


- Promet**
- ELEMENTI CESTE**
- os ceste
 - rubnjak
 - ostali elementi ceste
 - stacionaža
 - oznaka ceste
 - kolne površine
 - kolno-pješačke površine
 - pješačke površine

karakteristični poprečni presjeci cesta

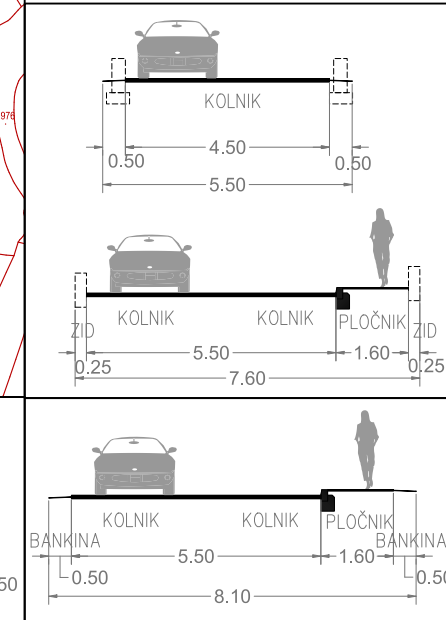

- Korištenje i namjena površina**
- granica obuhvata detaljnije razrade
 - građevinsko područje naselja - mješovita namjena stanovanje u zelenilu M6
 - javne zelene površine

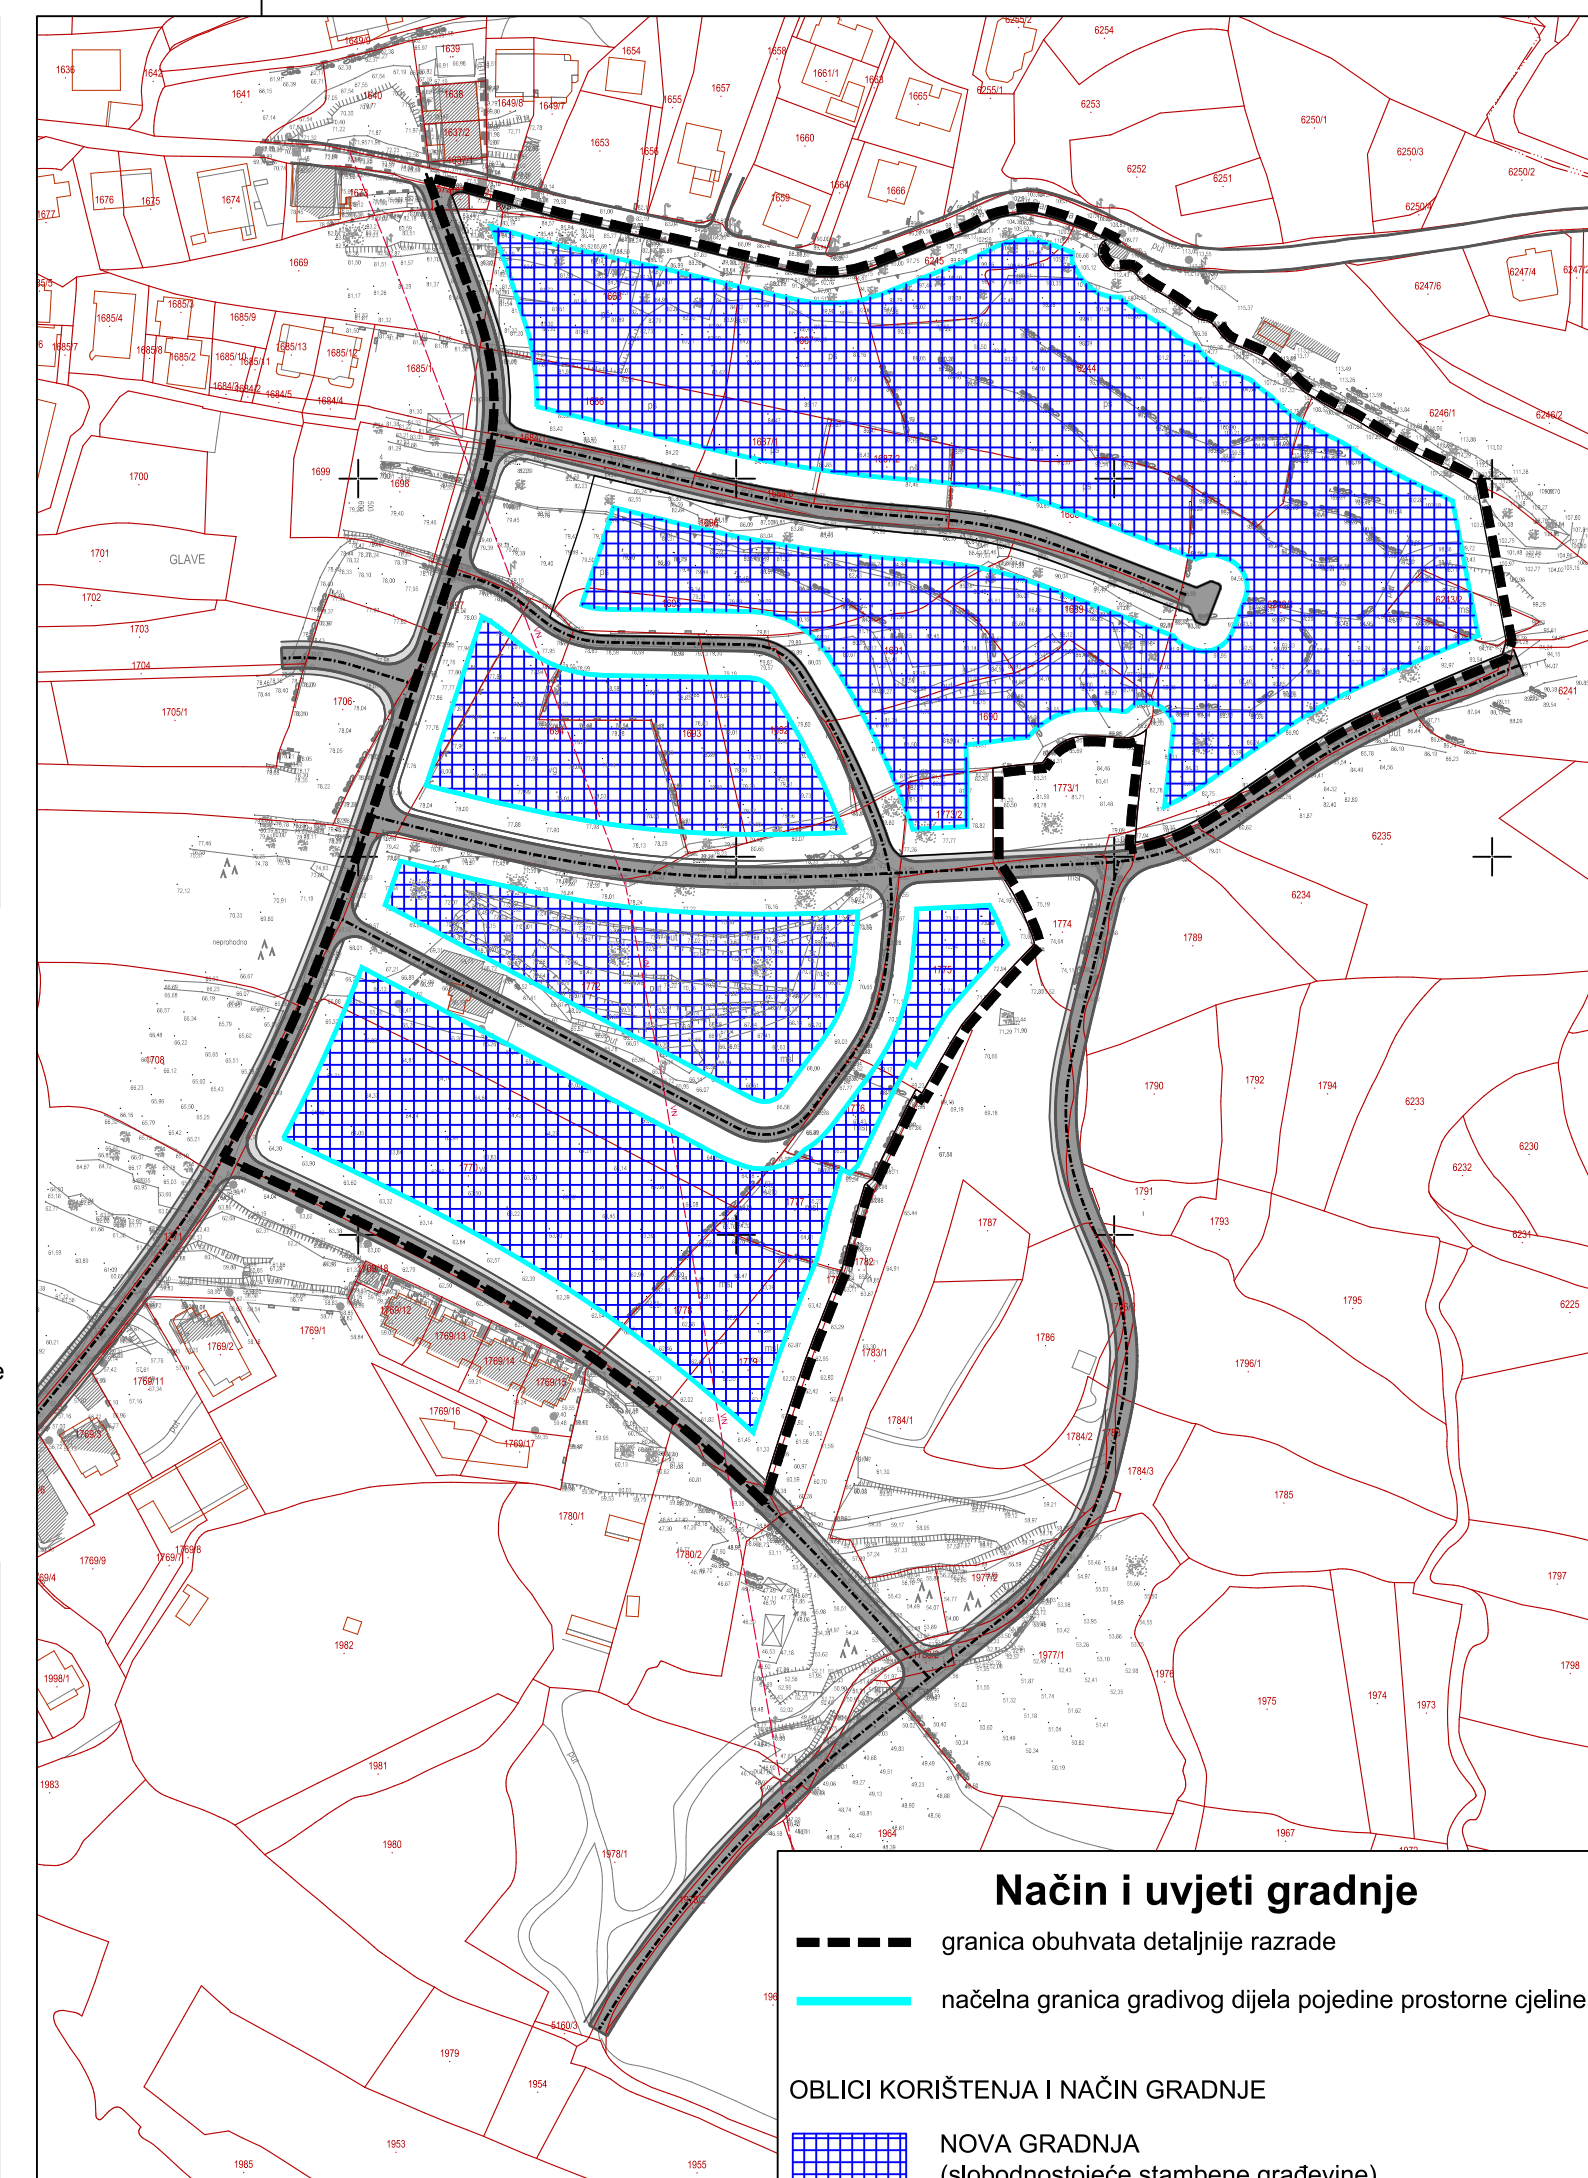

- Način i uvjeti gradnje**
- granica obuhvata detaljnije razrade
 - načelna granica gradivog dijela pojedine prostorne cjeline
- OBLICI KORIŠTENJA I NAČIN GRADNJE**
- NOVA GRADNJA (slobodnostojeće stambene građevine)

Županija splitsko - dalmatinska Općina Podstrana	
Naziv prostornog plana: Izmjene i dopune Prostornog plana uređenja Općine Podstrana	
Naziv kartografskog prikaza: Područja za koja su propisani uvjeti provedbe zahvata u prostoru s detaljnošću propisanom za urbanistički plan uređenja - Strožanac Gošanj	
Broj kartografskog prikaza: 4.1	Mjerilo kartografskog prikaza: 1:2000
Odluka o izradi plana: "Službeni glasnik Općine Podstrana", br. 16/19, 17/20, 12/22	Odluka predstavničkog tijela o donošenju plana: "Službeni glasnik Općine Podstrana", broj 2/24
Javna rasprava (datum objave): "Slobodna Dalmacija" 03.02.2023.; mrežne stranice MPGI 02.02.2023., mrežne stranice Općine 02.02.2023.	Javni uvid održan: od: 07. veljače 2023. do: 08. ožujka 2023.
Pečat tijela odgovornog za provođenje javne rasprave:	Odgovorna osoba za provođenje javne rasprave: Božen Živaljić (ime, prezime i potpis)
Suglasnost na plan prema članku 108. Zakona o prostornom uređenju (NN 153/13, 65/17, 114/18, 39/19, 98/19, 67/23)	
broj suglasnosti i klasa: Klasa: 350-02/23-14/22, Ur. Broj: 531-08-1-1-23-2 datum: Zagreb, 6. prosinca 2023.	
Pravna osoba koja je izradila plan: Urbi & archi d.o.o. Geoprojekt d.d.	
Pečat pravne osobe koja je izradila plan:	Odgovorne osobe: Gorana Barbarić (ime, prezime i potpis) Mirko Smiljanić (ime, prezime i potpis)
Odgovorna voditeljica plana: Gorana Barbarić, mag.ing.arch.	
Stručni tim u izradi plana: 1. Gorana Barbarić, mag.ing.arch. 2. Janja Novaković, dipl.ing.arh. 3. Marin Franchini, mag.ing.aedif. 4. Petar Drnas, mag.ing.aedif. 5. Sofija Runje, dipl.ing.el.	
Pečat predstavničkog tijela:	Predsjednik predstavničkog tijela: Zdravko Galić (ime, prezime i potpis)
Istovjetnost ovog prostornog plana s izvornikom ovjerava:	Pečat nadležnog tijela: (ime, prezime i potpis)