

INFRASTRUKTURNI SUSTAVI VODNOGOSPODARSKI SUSTAV - KORIŠTENJE VODA




URBOS

BROJ ZA PROSTORNO PLANIRANJE,
URBANIZAM I ZAŠTITU OKOLIŠA
d.o.o. SPLIT, Karamanovca 11
BR. ELABORATA: 778/19



Županija: SPLITSKO - DALMATINSKA	
Grad: GRAD IMOTSKI	
Naziv prostornog plana: IZMJENE I DOPUNE PPU GRADA IMOTSKOG	
Naziv kartografskog prikaza: INFRASTRUKTURNI SUSTAVI VODNOGOSPODARSKI SUSTAV - KORIŠTENJE VODA	
Broj kartografskog prikaza: 2.4.	Mjerilo kartografskog prikaza: 1:25000
Odluka o izradi Izmjena i dopuna PPU Grada Imotskog (službeno glasiljo): "Službeni glasnik Grada Imotskog" br.6/19 i 3/20. Javna rasprava (datum objave): Dnevni tisak "24 sata" 11. rujna 2022. Mrežne stranice Grada Imotskog 14. rujna 2022. Mrežne stranice mpgi.gov.hr 20. rujna 2022. Ponovna javna rasprava (datum objave): Dnevni tisak "24 sata" 4. rujna 2023. Mrežne stranice Grada Imotskog 4. rujna 2023. Mrežne stranice mpgi.gov.hr 4. rujna 2023.	Odluka predstavničkog tijela o donošenju plana: (službeno glasiljo): "Službeni glasnik Grada Imotskog" br. 4/20. Javni uvid održan: 20. rujna do 20. listopada 2022. Ponovni javni uvid održan: 6. rujna do 13. rujna 2023.
Pečat tijela odgovornog za provođenje javne rasprave:	Odgovorna osoba za provođenje javne rasprave: <u>MARIJA MUSTAPIĆ, mag. iur.</u> (ime, prezime i potpis)
Pravna osoba/tijelo koje je izradilo plan: URBOS d.o.o. SPLIT Biro za prostorno planiranje,urbanizam i zaštitu okoliša	
Pečat pravne osobe/tijela koje je izradilo plan:	Odgovorna osoba: <u>MAJA MADIRACA, dipl.oec.</u> (ime, prezime i potpis)
Odgovorni voditelj: GORDANA RADMAN, dipl. ing. arh.	
Stručni tim u izradi plana: 1. <u>GORDANA RADMAN, dipl. ing. arh.</u> 2. <u>MAJA MADIRACA, dipl. oec.</u> 3. <u>LARISA BAČIĆ, dipl.ing.grad.</u> 4. <u>IVANA BUBIĆ, univ.spec.oec.</u> 5. <u>LARISA BAČIĆ, dipl.ing.grad.</u> 6. <u>MISLAV MADIRACA, man. EU fondova</u> 7. <u>MARINA PAVIČIĆ, mag. ing. aedf.</u> 8. _____	
Pečat predstavničkog tijela:	Predsjednik predstavničkog tijela: <u>Dr. sc. PERICA TUČAK, dr. vet. med.</u> (ime, prezime i potpis)
Istovjetnost ovog prostornog plana s izvornikom ovjerava: (ime, prezime i potpis)	Pečat nadležnog tijela:

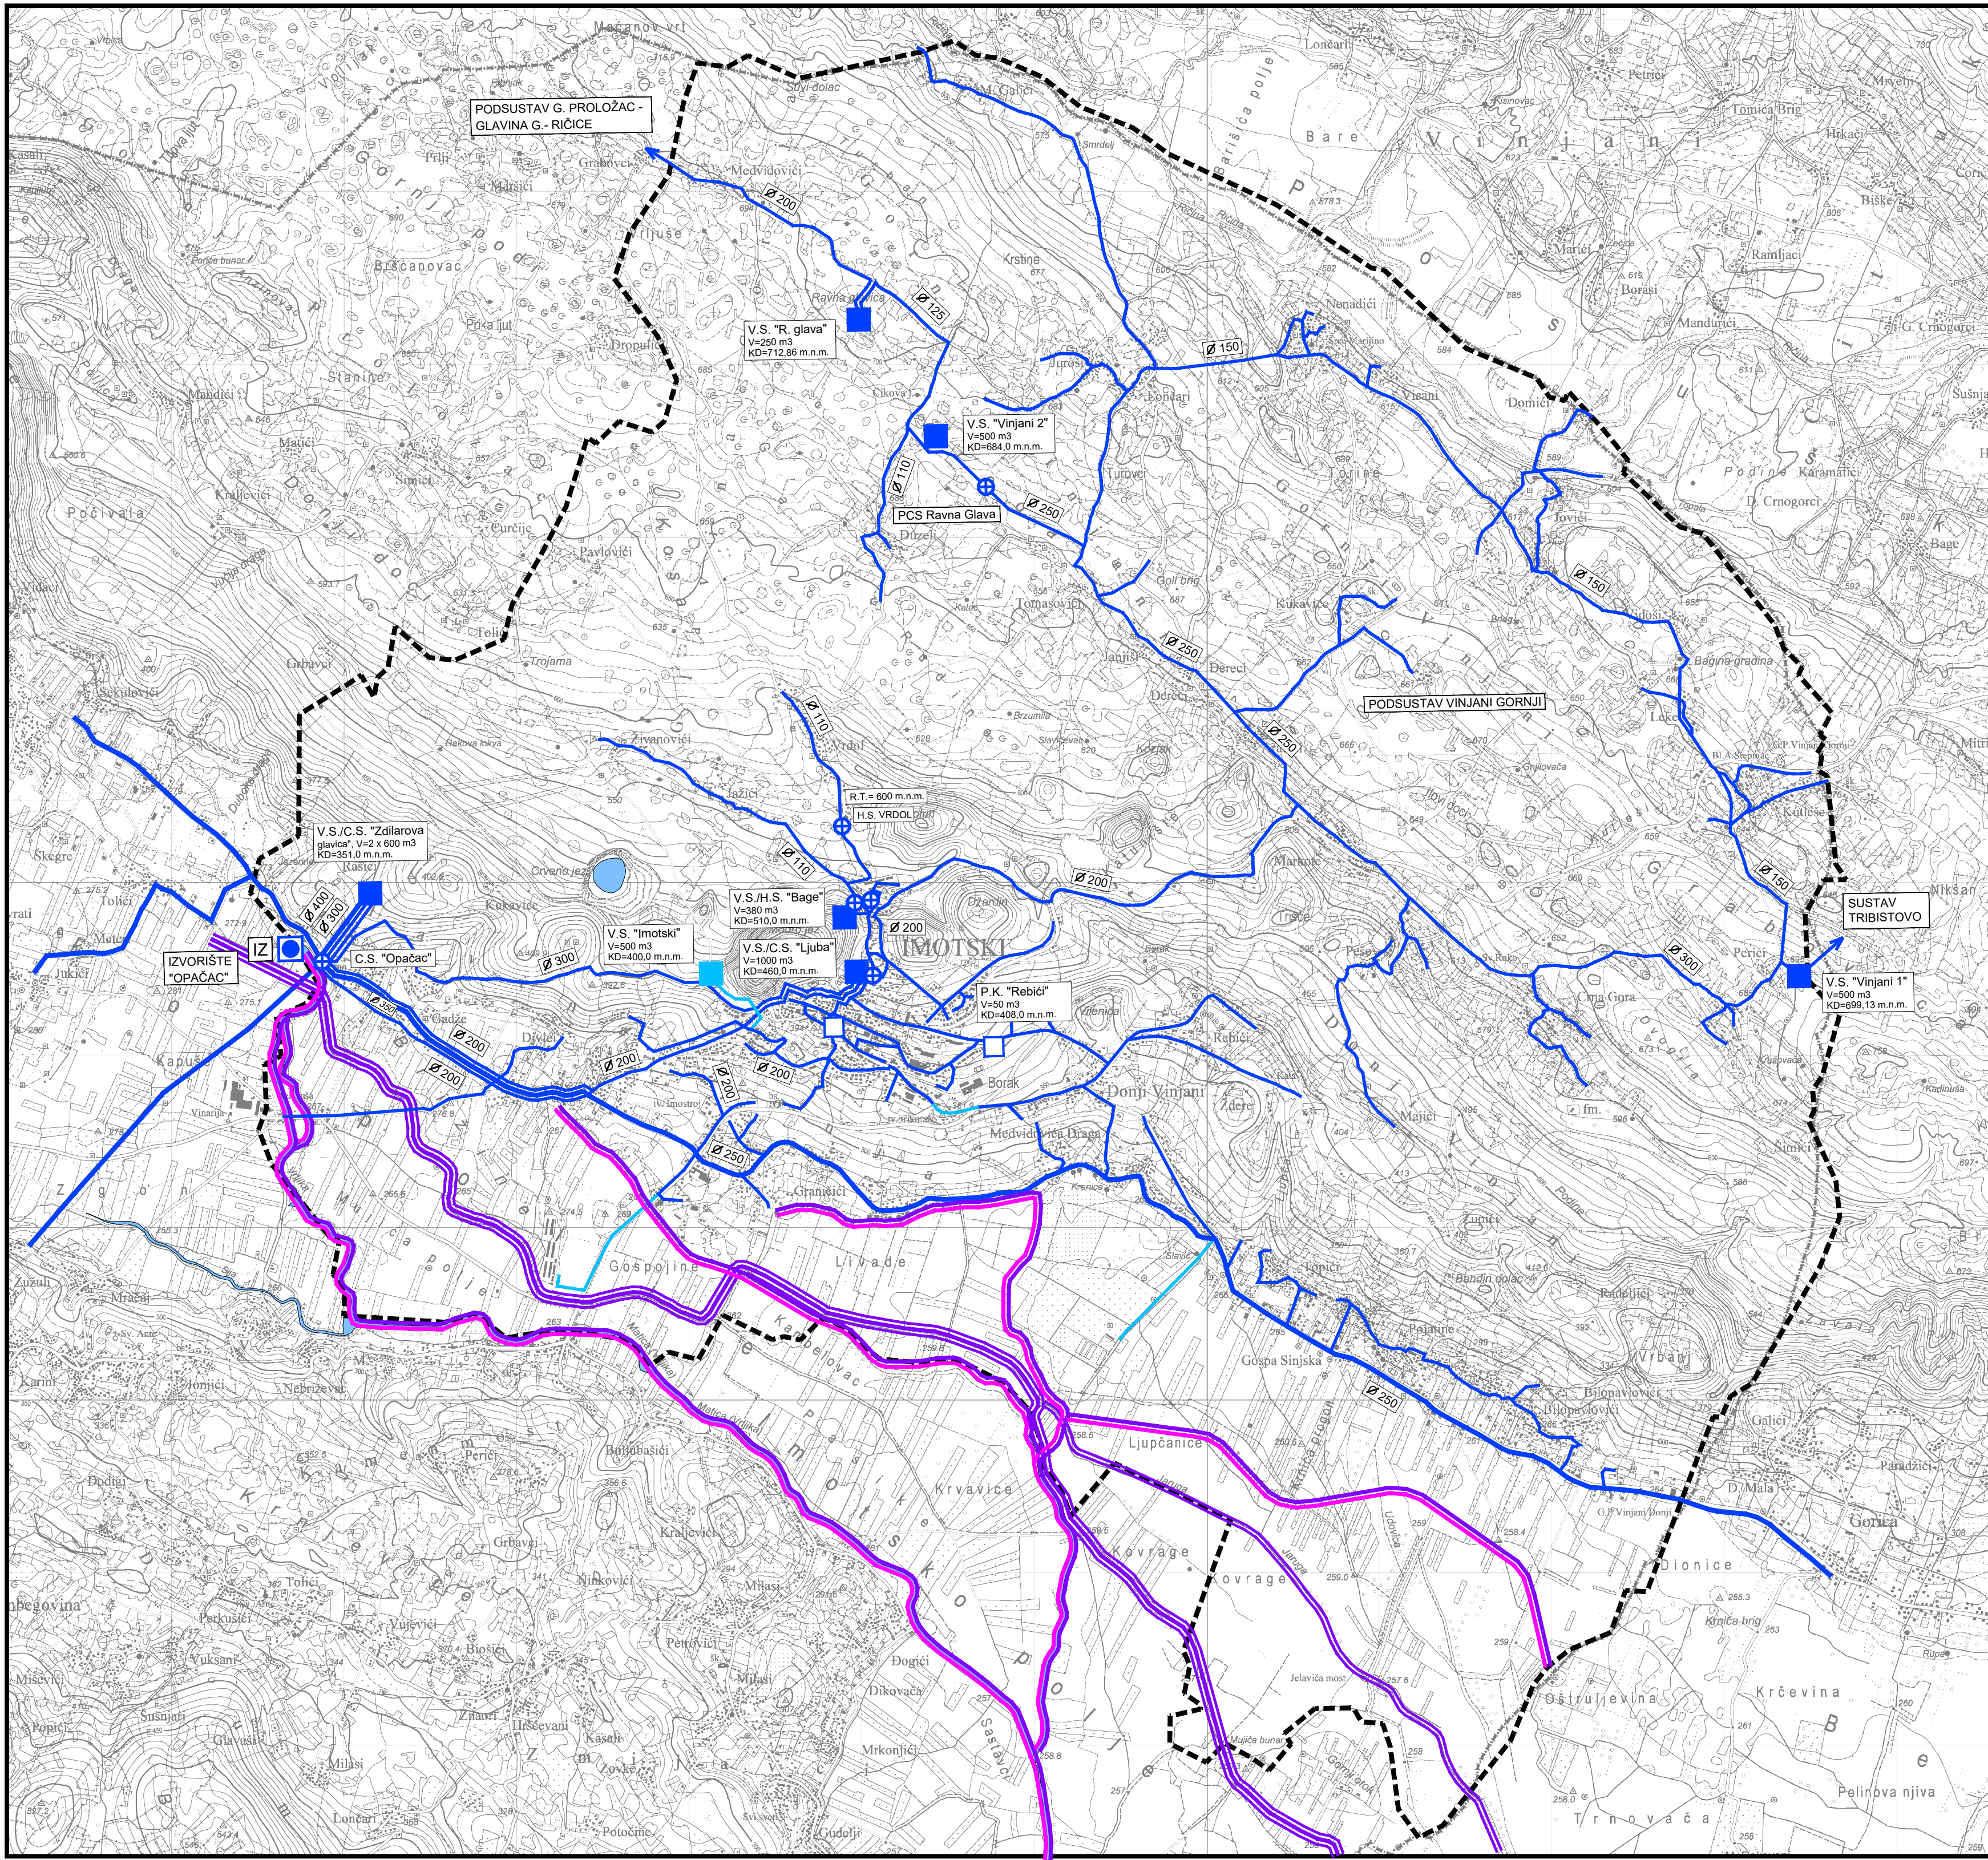

VODO

VODOZAŠITNO PODRUČJE
izvorište - IZ

VODNE POVRŠINE