
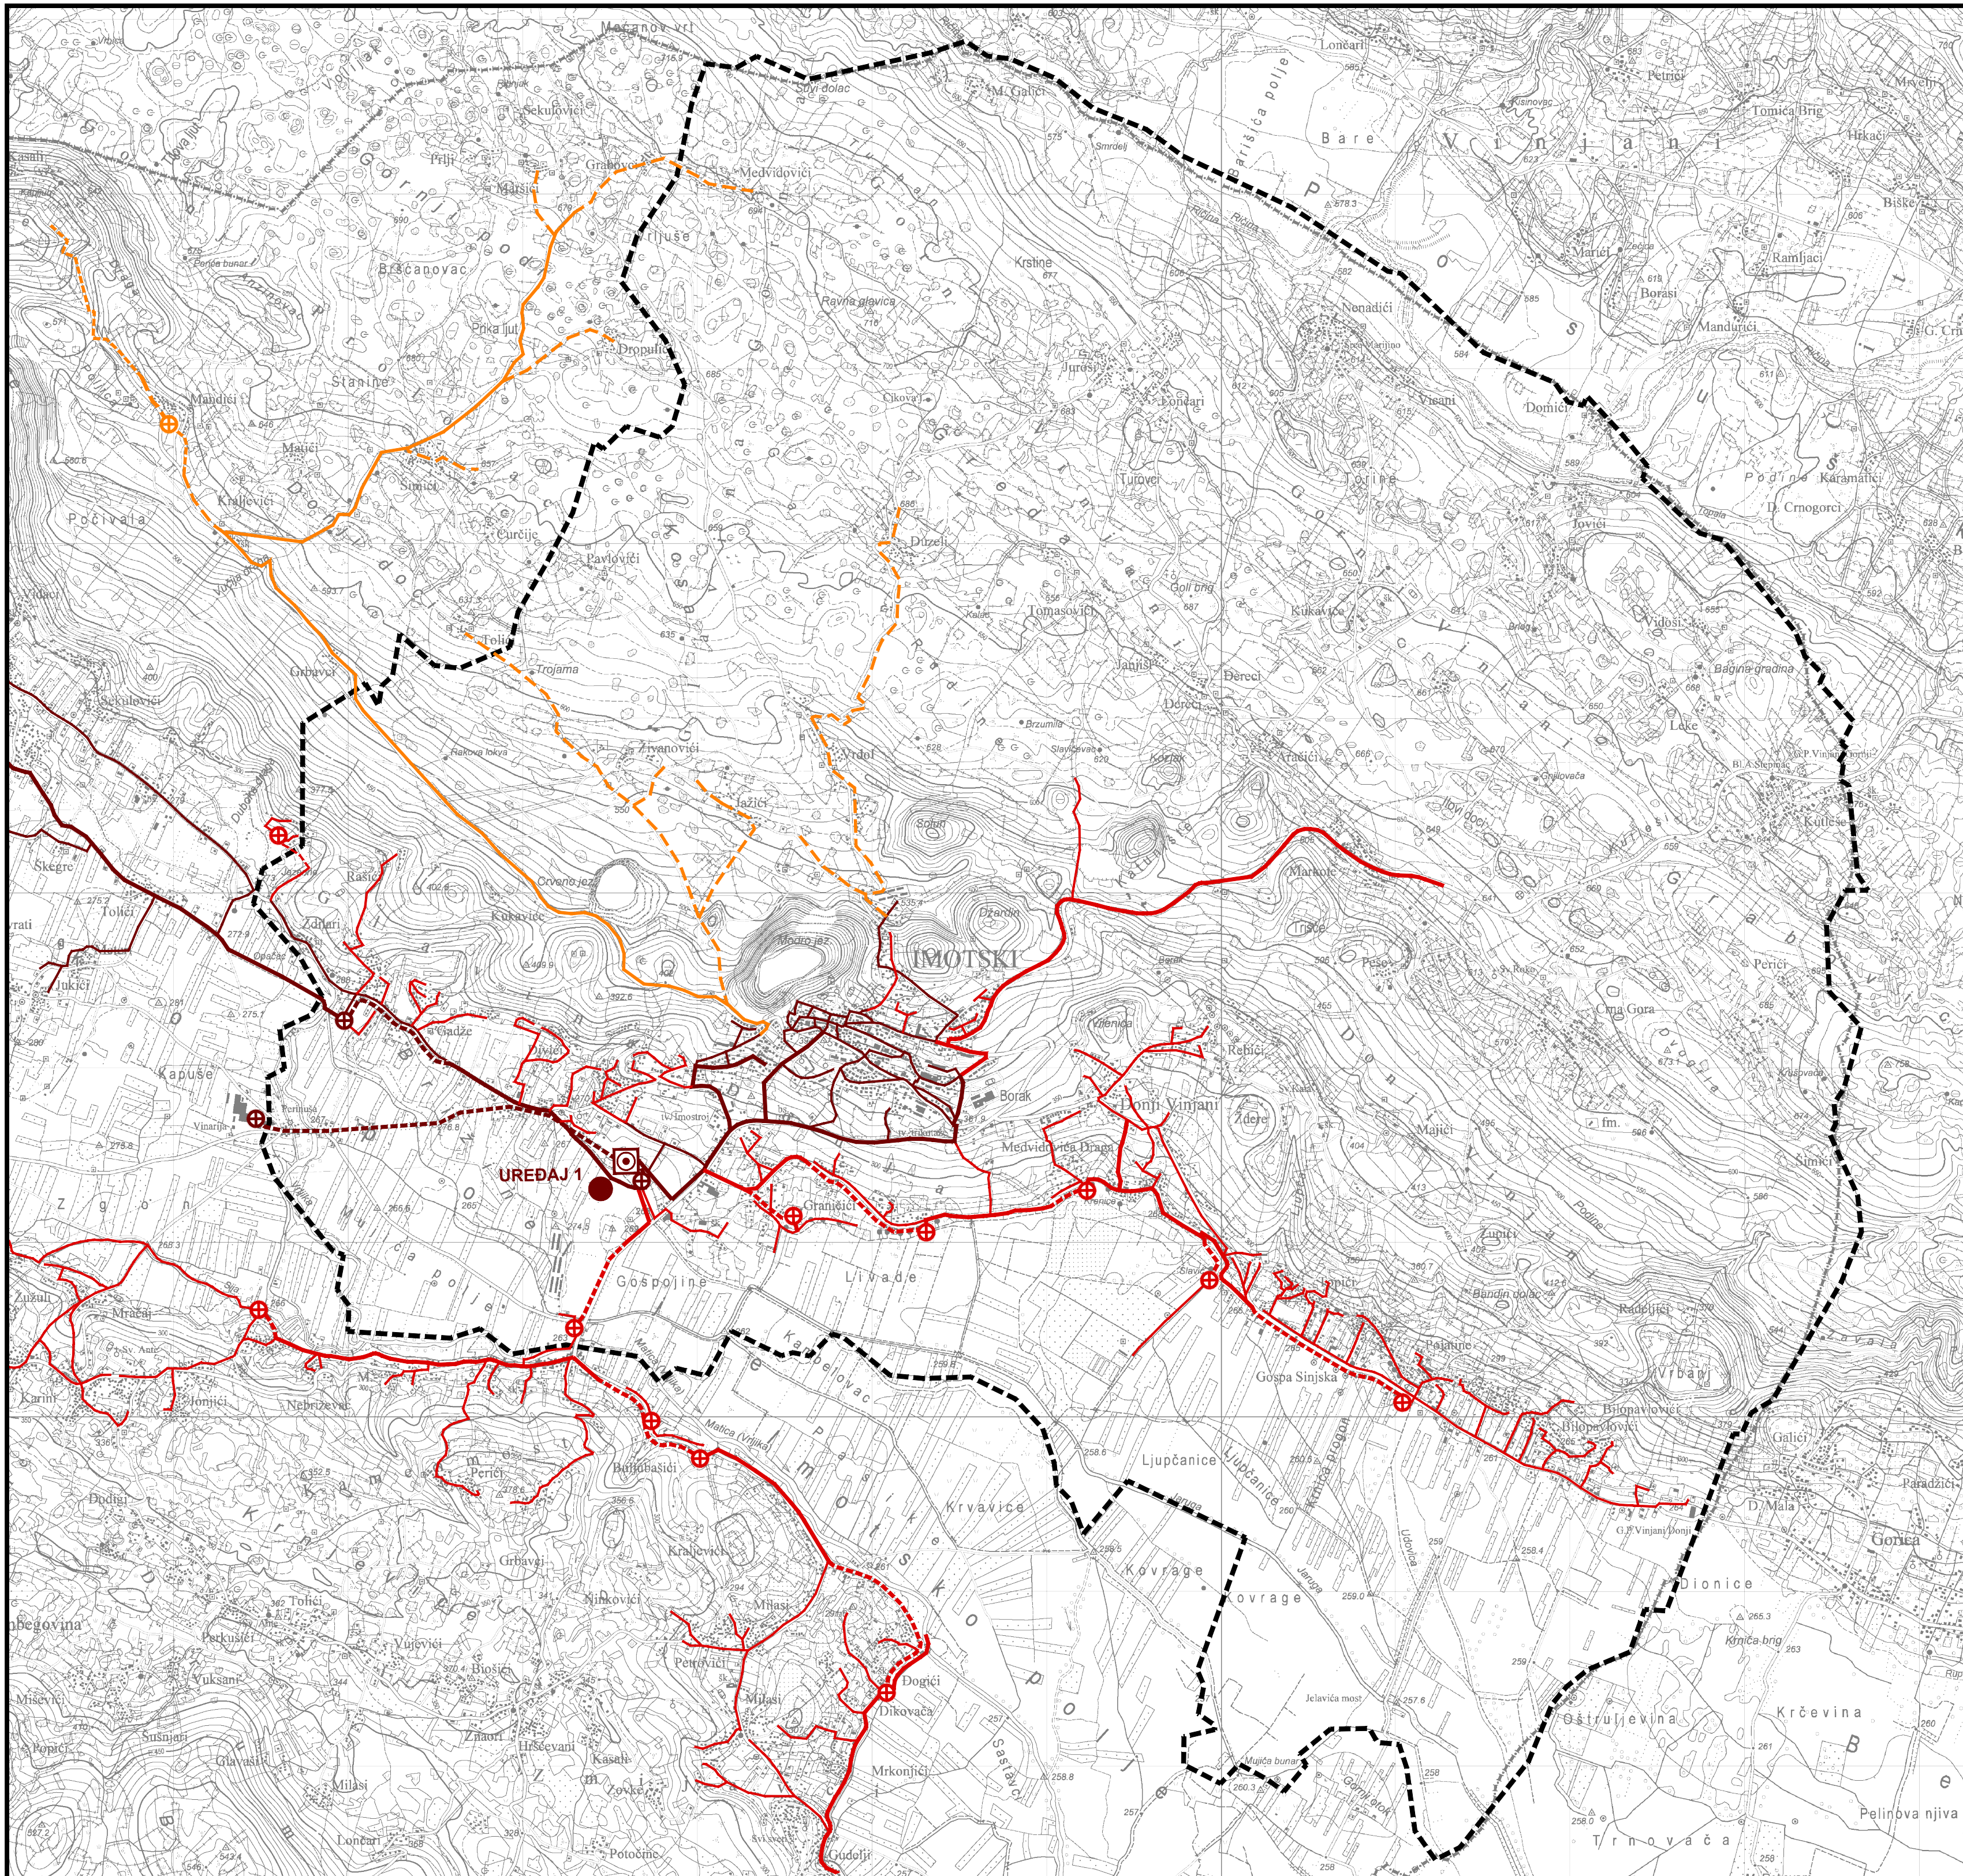


INFRASTRUKTURNI SUSTAVI

VODNOGOSPODARSKI SUSTAV

- ODVODNJA OTPADNIH VODA

■■■■■ OBUHVAT PROSTORNOG PLANA

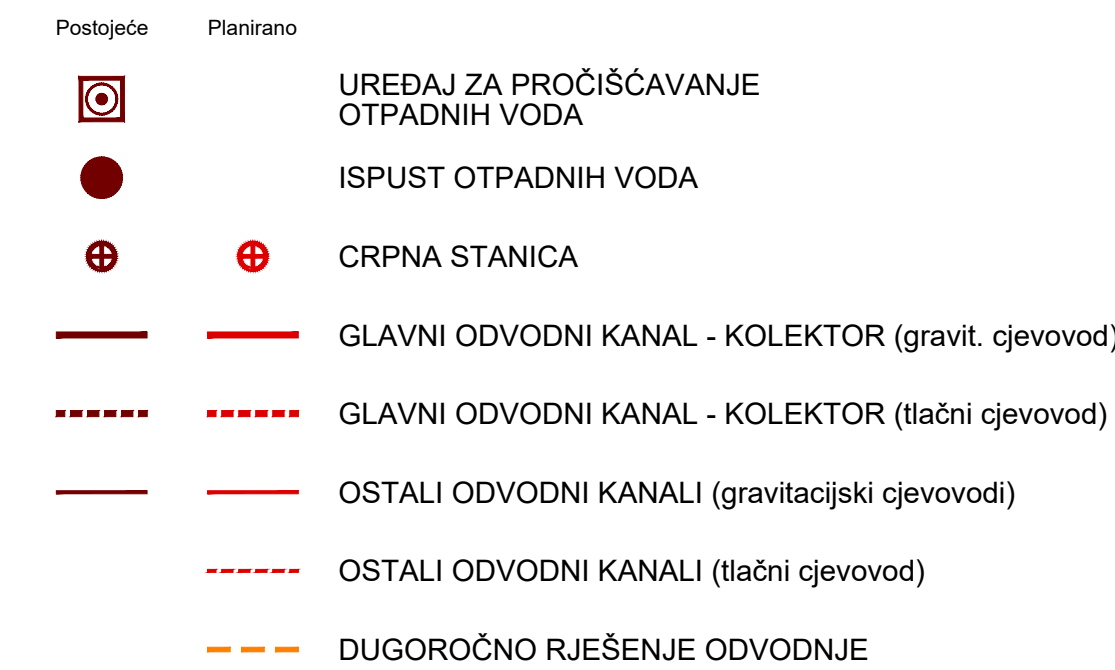

Županija: Grad:		SPLITSKO - DALMATINSKA GRAD IMOTSKI	
Naziv prostornog plana:		IZMJENE I DOPUNE PPU GRADA IMOTSKOG	
Naziv kartografskog prikaza:		INFRASTRUKTURNI SUSTAVI VODNOGOSPODARSKI SUSTAV - ODVOJNA OTPADNIH VODA	
Broj kartografskog prikaza:		2.5.	Mjerilo kartografskog prikaza: 1:25000
Odluka o izradi Izmjena i dopuna PPU Grada Imotskog (službeno glasilo):		Odluka predstavničkog tijela o donošenju plana: (službeno glasilo):	
"Službeni glasnik Grada Imotskog" br.6/19 i 3/20.		"Službeni glasnik Grada Imotskog" br. 4/24.	
Javna rasprava (datum objave): Dnevni tisak "24 sata" 11. rujna 2022. Mrežne stranice Grada Imotskog 14. rujna 2022. Mrežne stranice mppi.gov.hr 20. rujna 2022.		Javni uvid održan: 20. rujna do 20. listopada 2022.	
Ponovna javna rasprava (datum objave): Dnevni tisak "24 sata" 4. rujna 2023. Mrežne stranice Grada Imotskog 4. rujna 2023. Mrežne stranice mppi.gov.hr 4. rujna 2023.		Ponovni javni uvid održan: 6. rujna do 13. rujna 2023.	
Pečat tijela odgovornog za provođenje javne rasprave:		Odgovorna osoba za provođenje javne rasprave: MARIJA MASTUPIĆ, mag. iur. (ime, prezime i potpis)	
Pravna osoba/tijelo koje je izradilo plan: URBOS doo SPLIT Biro za prostorno planiranje,urbanizam i zaštitu okoliša			
Pečat pravne osobe/tijela koje je izradilo plan:		Odgovorna osoba: MAJA MADIRACA, dipl.oec. (ime, prezime i potpis)	
Odgovorni voditelj: GORDANA RADMAN, dipl. ing. arh.			
Stručni tim u izradi plana: 1. _GORDANA RADMAN, dipl.ing. arh._ 2. _MAJA MADIRACA, dipl. oec._ 3. _LARISA BAČIĆ, dipl.ing. grad._ 4. _IVANA BUBIĆ, univ.spec.oec._		5. LARISA BAČIĆ, dipl.ing.grad. 6. MISLAV MADIRACA, man. EU fondova 7. MARINA PAVIČIĆ, mag. ing. aedif. 8. _	
Pečat predstavničkog tijela:		Predsjednik predstavničkog tijela: Dr. sc. PERICA TUČAK, dr. vet. med. (ime, prezime i potpis)	
Istovjetnost ovog prostornog plana s izvornikom ovjerava: (ime, prezime i potpis)		Pečat nadležnog tijela:	