



# IZMJENE I DOPUNE PROSTORNOG PLANA UREĐENJA OPĆINE JELSA LUKA JELSA

## 2.b INFRASTRUKTURNI SUSTAVI ENERGETSKI SUSTAVI I TELEKOMUNIKACIJE

MJ. 1:2000

### GRANICA




-  OBUHVAT ŠIREG PODRUČJA LUKE JELSA
-  PLANIRANA OBALNA LINIJA

### LUKA OTVORENA ZA JAVNI PROMET




-  AKVATORIJ LUKE

### ELEKTROOPSKRBA




#### POSTOJEĆE


-  KB - VISOKI NAPON
-  KB - NISKI NAPON I JAVNA RASVJETA
-  LUČKO SVJETLO

#### PLANIRANO

-  KB - NISKI NAPON I JAVNA RASVJETA
-  TS 10-20/0,4 kV
-  LUČKO SVJETLO

### TELEKOMUNIKACIJE

-  POSTOJEĆI TK PODZEMNI VOD
-  PLANIRANI TK PODZEMNI VOD
-  KABELSKI ZDENAC - PLANIRANI

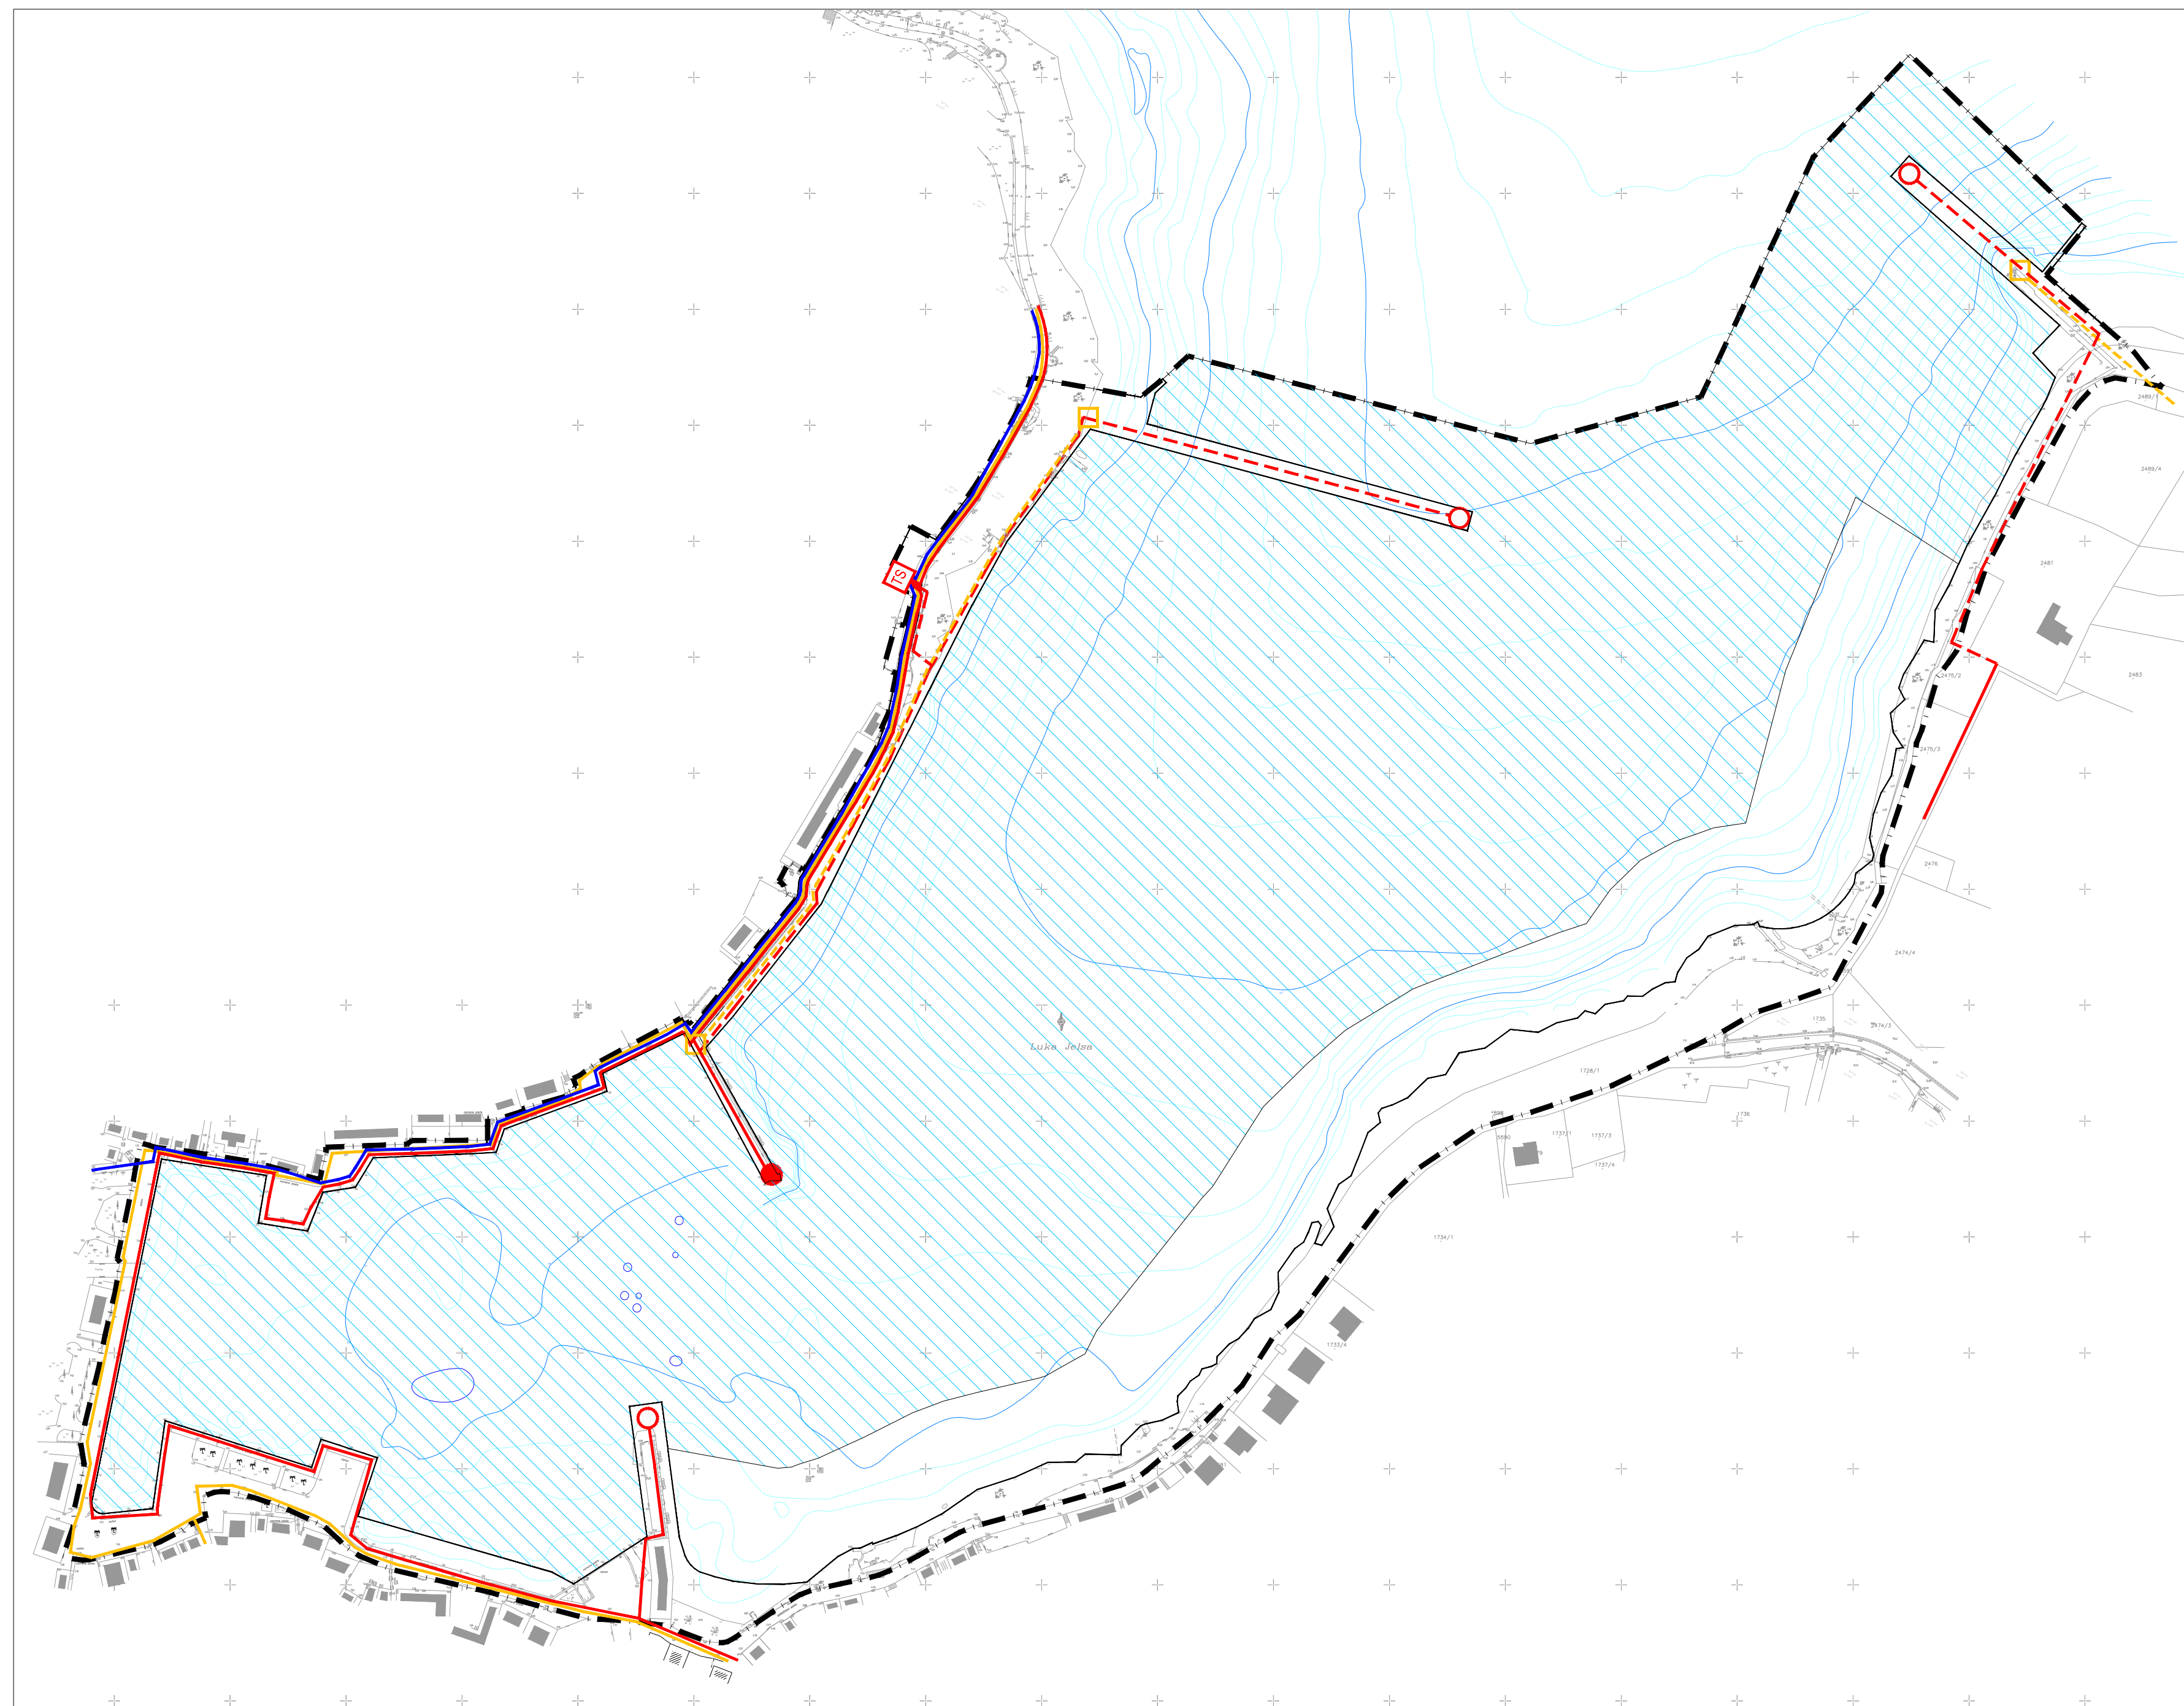

BR. ELABORATA 700/17.

Županija:	SPLITSKO DALMATINSKA
Općina:	OPĆINA JELSA
Naziv prostornog plana:	IZMJENE I DOPUNE PROSTORNOG PLANA UREĐENJA OPĆINE JELSA - LUKA JELSA
Naziv kartografskog prikaza:	INFRASTRUKTURNI SUSTAVI ENERGETSKI SUSTAVI I TELEKOMUNIKACIJE
Broj kartografskog prikaza:	<b>2.b</b>
Mjerilo kartografskog prikaza:	<b>1:2000</b>
Odluka o izradi izmjena i dopuna PPUO Jelsa (službeno glasilo): "Službeni glasnik Općine Jelsa", broj 01/17.	Odluka predstavničkog tijela o donošenju plana (službeno glasilo): "Službeni glasnik Općine Jelsa", broj 05/18.
Javna rasprava (datum objave): 14. listopada 2017. "Slobodna Dalmacija"	Javni uvid održan: od 23. listopada do 31. listopada 2017. godine
Pečat tijela odgovornog za provođenje javne rasprave:	Odgovorna osoba za provođenje javne rasprave: IVICA KERŠIĆ, dipl. oec.
Suglasnost na plan temeljem članka 108. Zakona o prostornom uređenju ("NN" br. 153/13 i 65/17): broj suglasnosti klasa: 350-02/16-114 Urb. broj: 531-05-16-4 datum: 23. srpnja 2018.	
Pravna osoba/tijelo koje je izradilo plan:	URBOS d.o.o. SPLIT Biro za prostorno planiranje, urbanizam i zaštitu okoliša
Pečat pravne osobe/tijela koje je izradilo plan:	Odgovorna osoba: MAJA MADIRACA, dipl. oec.
Odgovorni voditelj:	GORDANA RADMAN, dipl. ing. arh.
Štampani list u izradi plana:	5. LARISA BAČIĆ, dipl. ing. grad. 6. TONI LIŠIĆ, mag. ing. arch. 7. IVANA BUBIĆ, univ. spec. oec. 8. MISLAV MADIRACA, manager EU fondova
1. GORDANA RADMAN, dipl. ing. arh.	
2. MAJA MADIRACA, dipl. oec.	
3. dr. sc. ZORAN RADMAN, znanst. suradnik	
4. ANA PASTUHOVIĆ, mag. ing. arh.	
Pečat predstavničkog tijela:	Predsjednik predstavničkog tijela: IVAN GRGIČEVIĆ, oec.
Istovjetnost ovog prostornog plana s izvornikom ovjerava:	Pečat nadležnog tijela:
(ime, prezime i potpis)	