

PROSTORNI PLAN UREĐENJA OPĆINE KLIS

Elaborat pročišćenog teksta Odredbi za provedbu plana i
grafičkog dijela nakon III. Izmjena i dopuna Prostornog
plana uređenja Općine Klis

2.3. INFRASTRUKTURNI SUSTAVI ENERGETSKI SUSTAV

TUMAČ ZNAKOVLJA:

- OBUHVAT PROSTORNOG PLANA
- GRANICA KATASTARSKIH OPĆINA

ENERGETSKI SUSTAV

Postojeće Planirano

ELEKTROENERGETIKA

TRANSFORMATORSKA I RASKLOPNA POSTROJENJA

- TS 400/220/110 kV
- TS 110/10-20 kV
- TS 35/10 kV
- TS 10-20/0,4 kV

ELEKTROPRIJENOSNI UREDAJI


- DALEKOVOĐ 400 kV
- DALEKOVOĐ 220 kV
- DALEKOVOĐ 110 kV
- DALEKOVOĐ 35 kV
- DALEKOVOĐ 10(20) kV
- KABEL 35 kV

CJJEVNI TRANSPORT PLINA



- MRS "DUGOPOLJE"
BS15 - "BOLJATI"
- MAGISTRALNI PLINOVOĐ
- LOKALNI PLINOVOĐ

OBNOVLJIVI IZVORI ENERGIJE

- POVRŠINE ZA VJETROELEKTRANE SNAGE VEĆE OD 20 MW
VE - 1 - Klis, Muć (Pometeno Brdo, Projimci doći)
- POVRŠINE ZA VJETROELEKTRANE SNAGE VEĆE OD 20 MW
VE - 2 - Klis/Dugopolje (Kočinjine Brdo)
- VE - 3 - Klis/Lečevica (Dugobabe)
- VE - 4 - Lečevica/Klis (Lečevica)
- SUNČANE ELEKTRANE
Klis/Kaštel (Kaštelica), Klis (Dugobabe)
- HIDROELEKTRANA
MHE Vrilo: vodotok Jadro 2

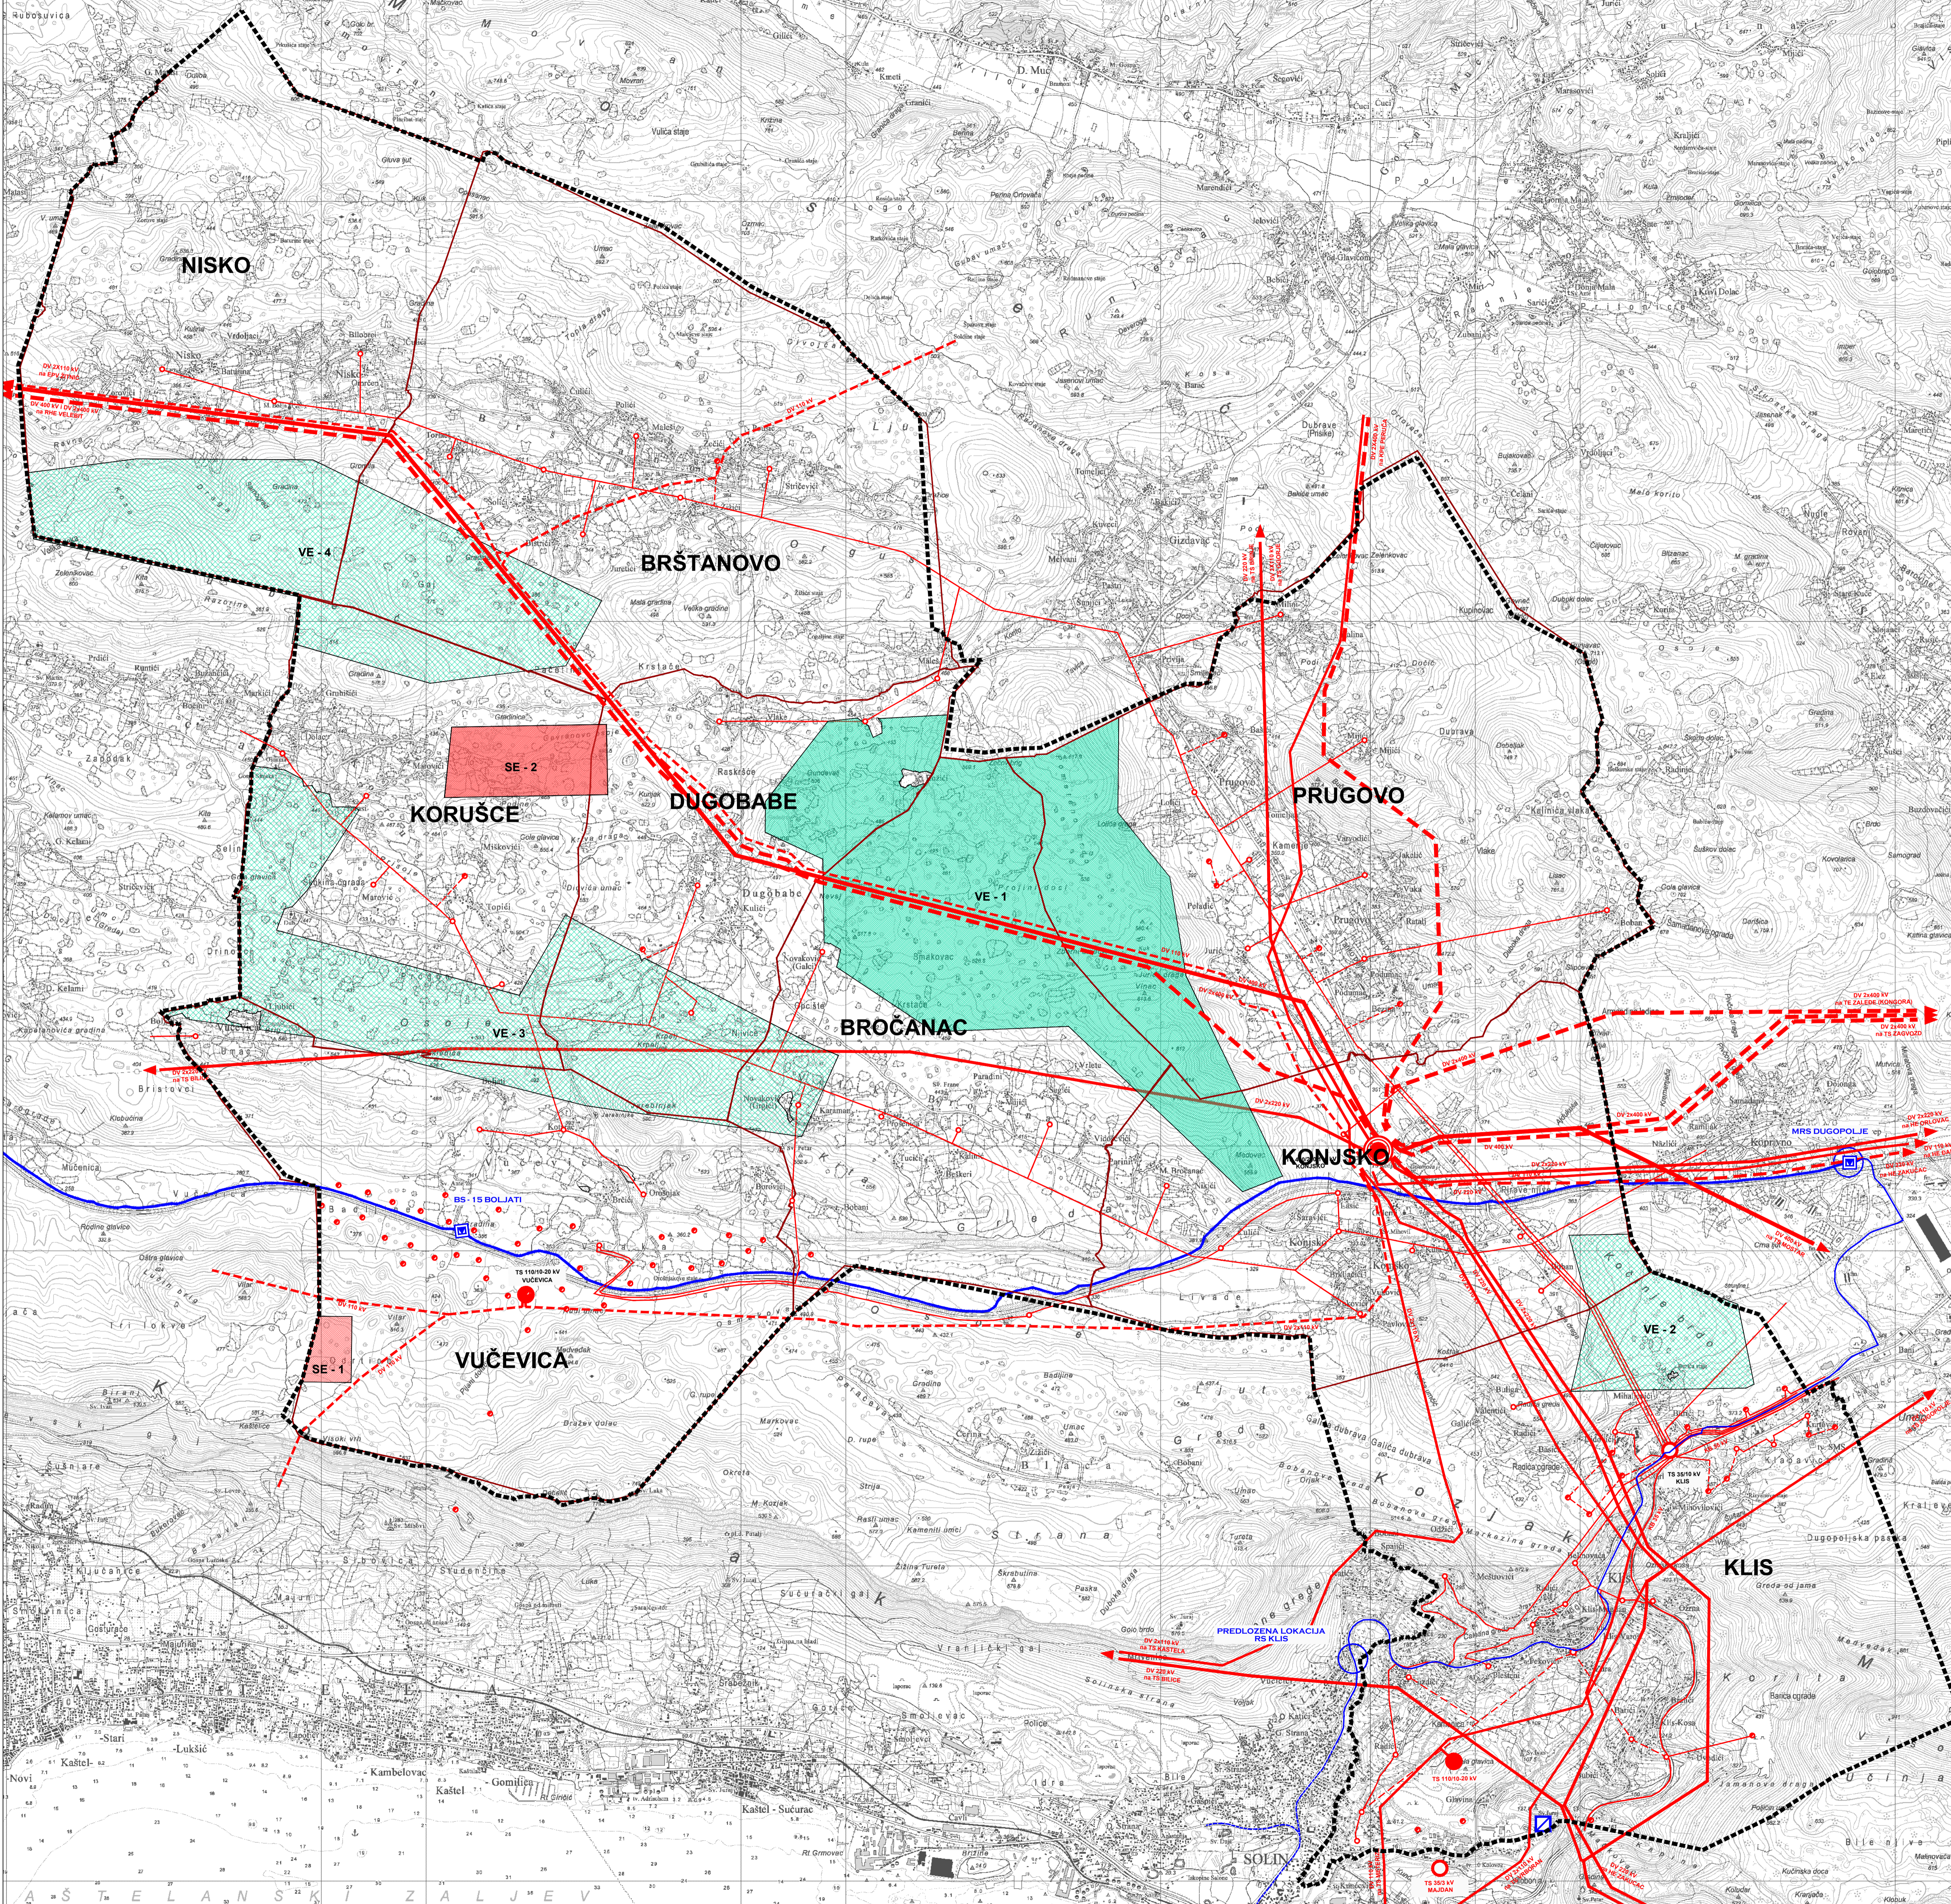

M. 1:25000

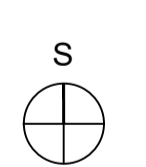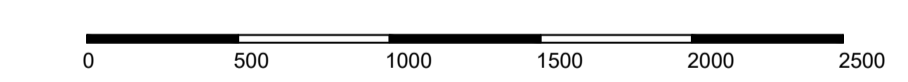

Županija: SPLITSKO - DALMATINSKA ŽUPANIJA	
Jednica lokalne samouprave: OPĆINA KLIS	
Naziv prostornog plana: PROSTORNI PLAN UREĐENJA OPĆINE KLIS Elaborat pročišćenog teksta Odredbi za provedbu i Grafičkog dijela plana nakon III. izmjena i dopuna (“Službeni vjesnik Općine Klis”, broj 4/00, 2/09, 6/17, 8/17 – pročišćeni tekst i 6/25 i 9/25 – pročišćeni tekst)	
Naziv kartografskog prikaza: INFRASTRUKTURNI SUSTAVI - ENERGETSKI SUSTAV	
Broj kartografskog prikaza: 2.3.	Mjerilo kartografskog prikaza 1:25 000
Pravna osoba koja je izradila Plan: URB/ING d.o.o. za poslovne prostorne uređenja i zaštite okoliša. tel/fax: 01/230-11-40, www.urbing.hr, e-mail: urbing@urbing.hr	
Pečat pravne osobe koja je izradila Plan: URB/ING d.o.o.	Odgovorna osoba: Tihomir Knežić, dipl.ing.arh. ime, prezime i potpis
Odgovorni voditelj izrade Plana: Petra Igrc, dipl.ing.arh.	Petra Igrc dijeljenje ovlaštenja arhitekta URBANISTIČKA
Pečat Komisije za Statut i Poslovnik Općine Klis:	Pečat Komisije za Statut i Poslovnik Općine Klis:
M.P.	Maja Zelić ime, prezime i potpis